


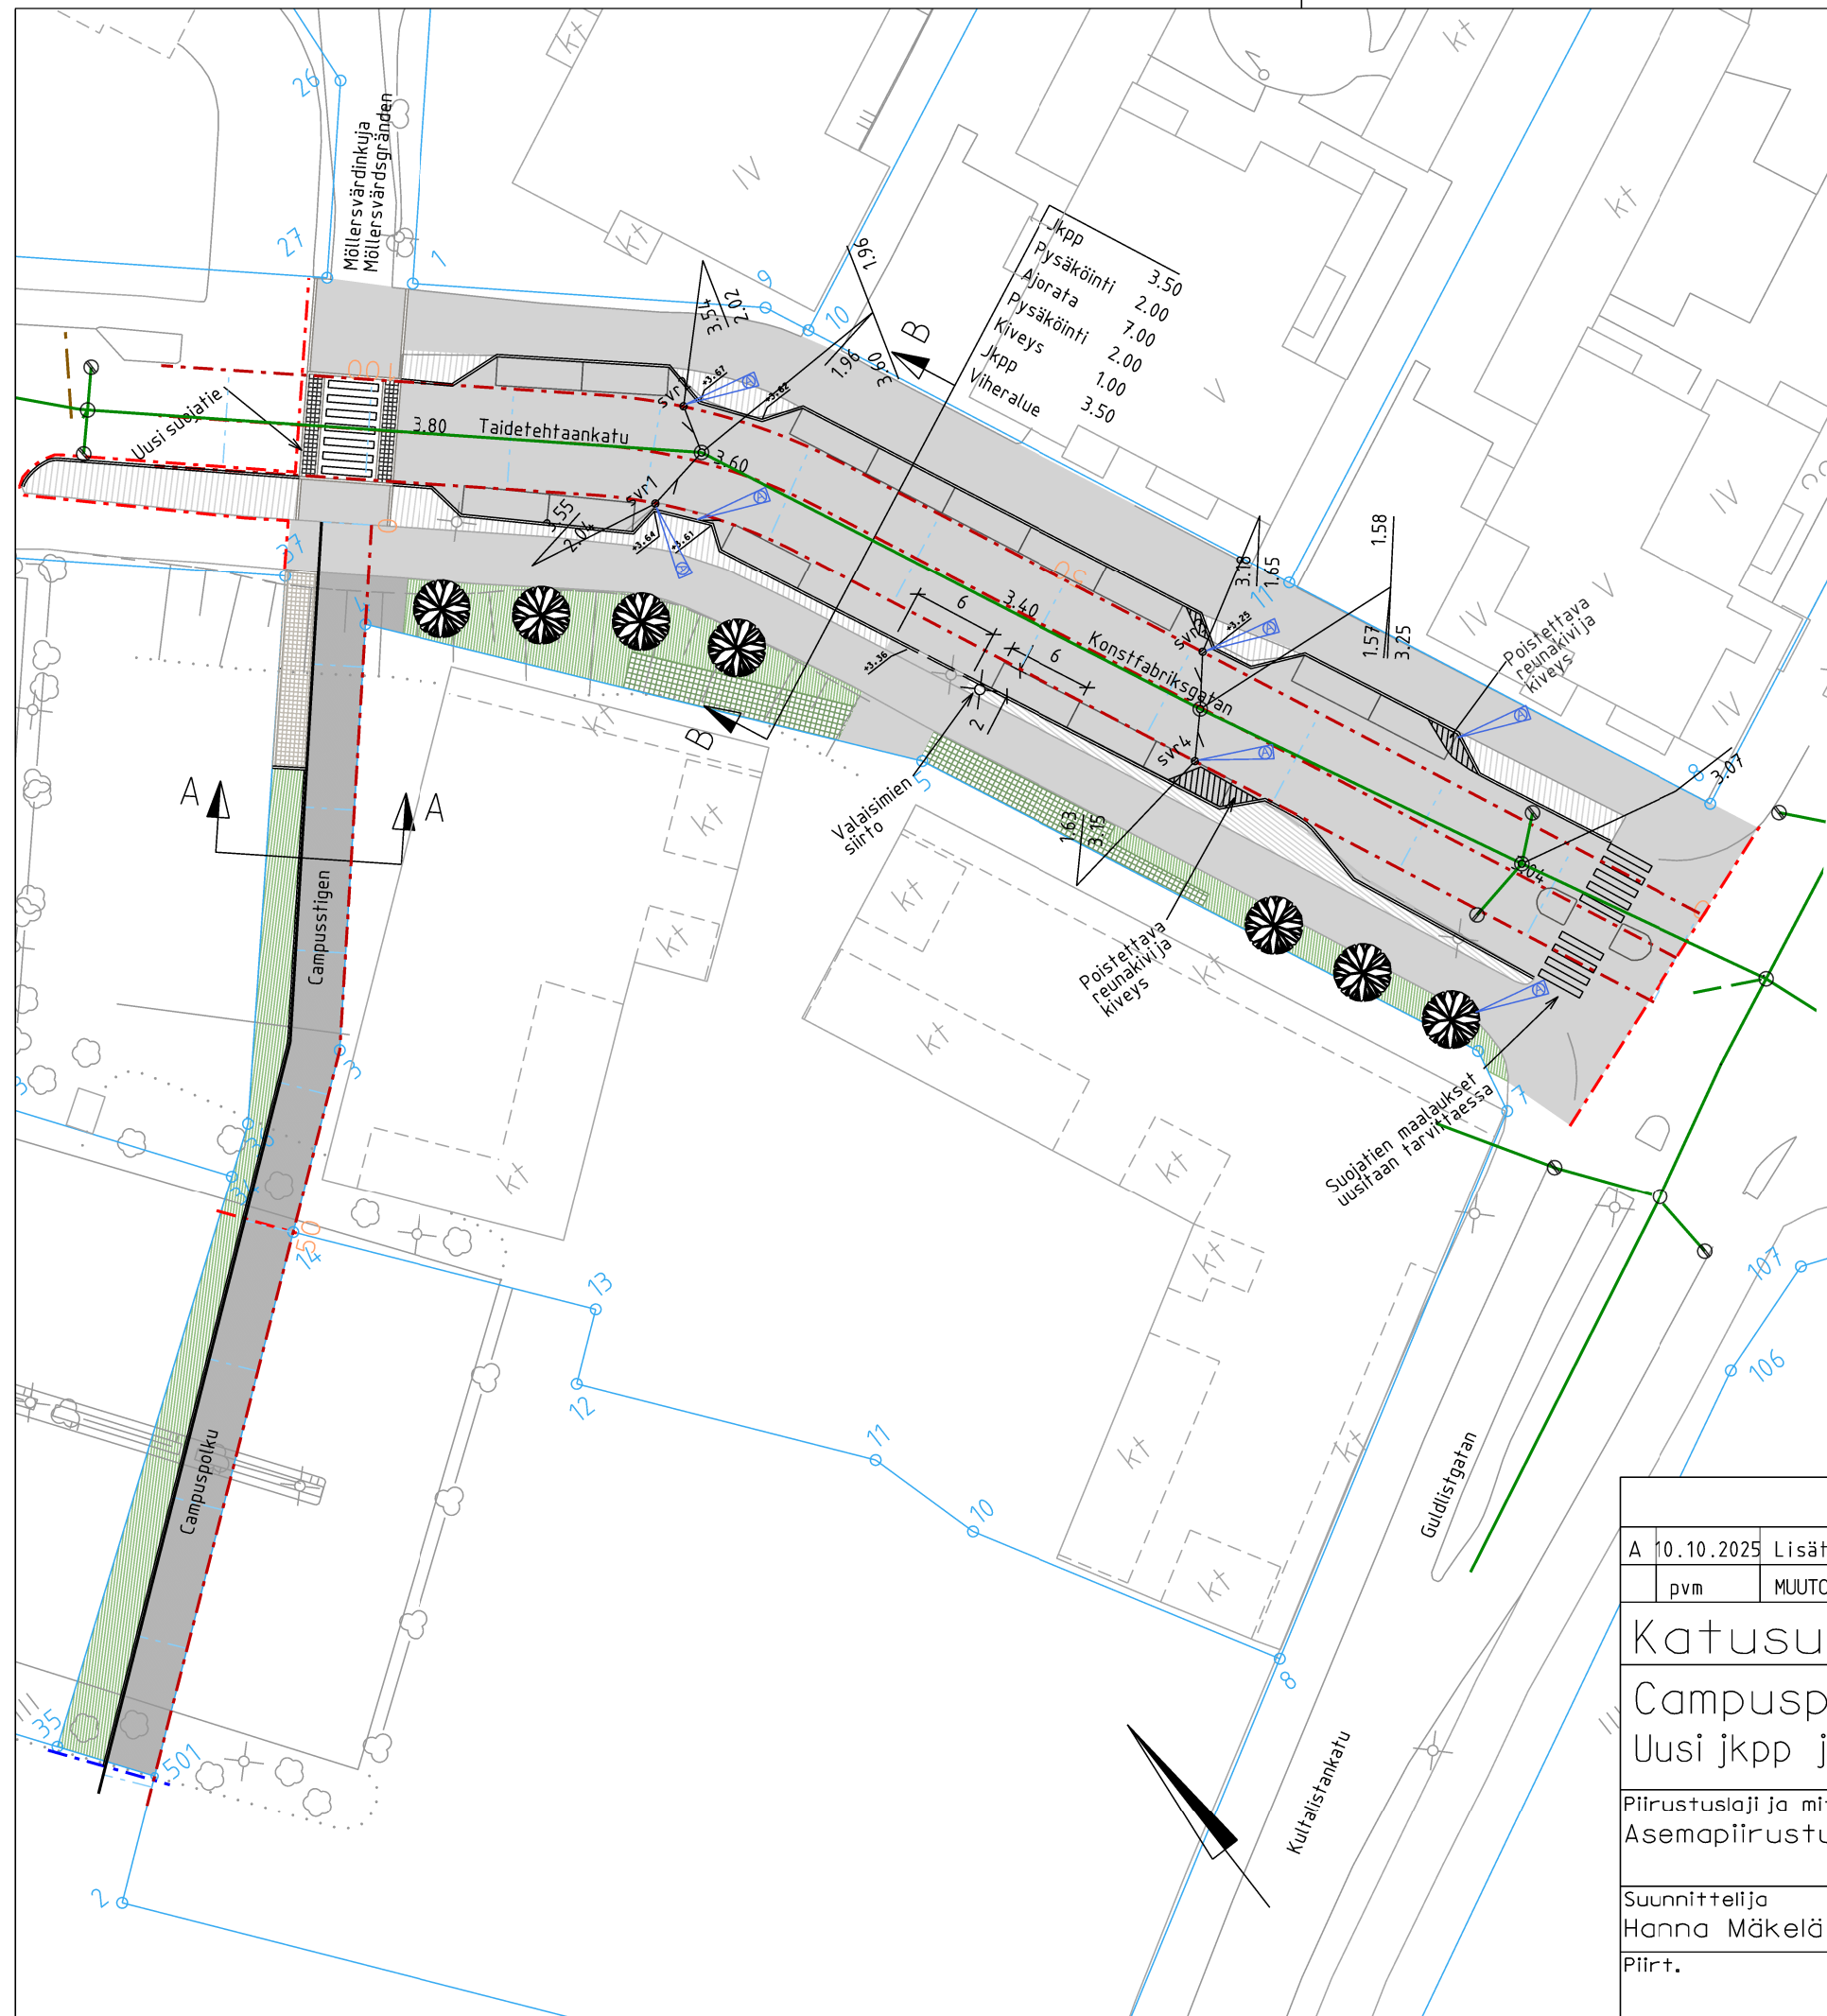

- Noppakiveys 140 x 140
- Golfkivi
- Viheralue
- Betonikivi
- Asfaltti
- Asfaltti jkpp
- Reunakivi, näkymä 0 cm
- Reunakivi, näkymä 12 cm
- Reunakivi, yliajettava, näkymä 6 cm
- Toteutusalueen raja, vaihe 1
- Toteutusalueen raja, vaihe 2

KOORDINAATISTO ETRS-GK26, KORKEUSJÄRJ. N2000			
A	10.10.2025	Lisätty hulevesikaivot ja katupuut sekä muutettu reunakivilinjaa	
	pvm	MUUTOS	
Katusuunnitelma			25009-10
Campuspolku ja Taidetehtaankatu Uusi jkpp ja kadun muutokset			
Piirustuslaji ja mittakava Asemapiirustus		I:500	PORVOON KAUPUNKI KAUPUNKI-INFRA
Suunnittelija Hanna Mäkelä		Pvm 27.8.2025	Lundinkatu 8 PL 23 06101 Porvoo
Piirt.	Tark. Elina Leppänen		Kaupunki-infrajohtajan vhp.