


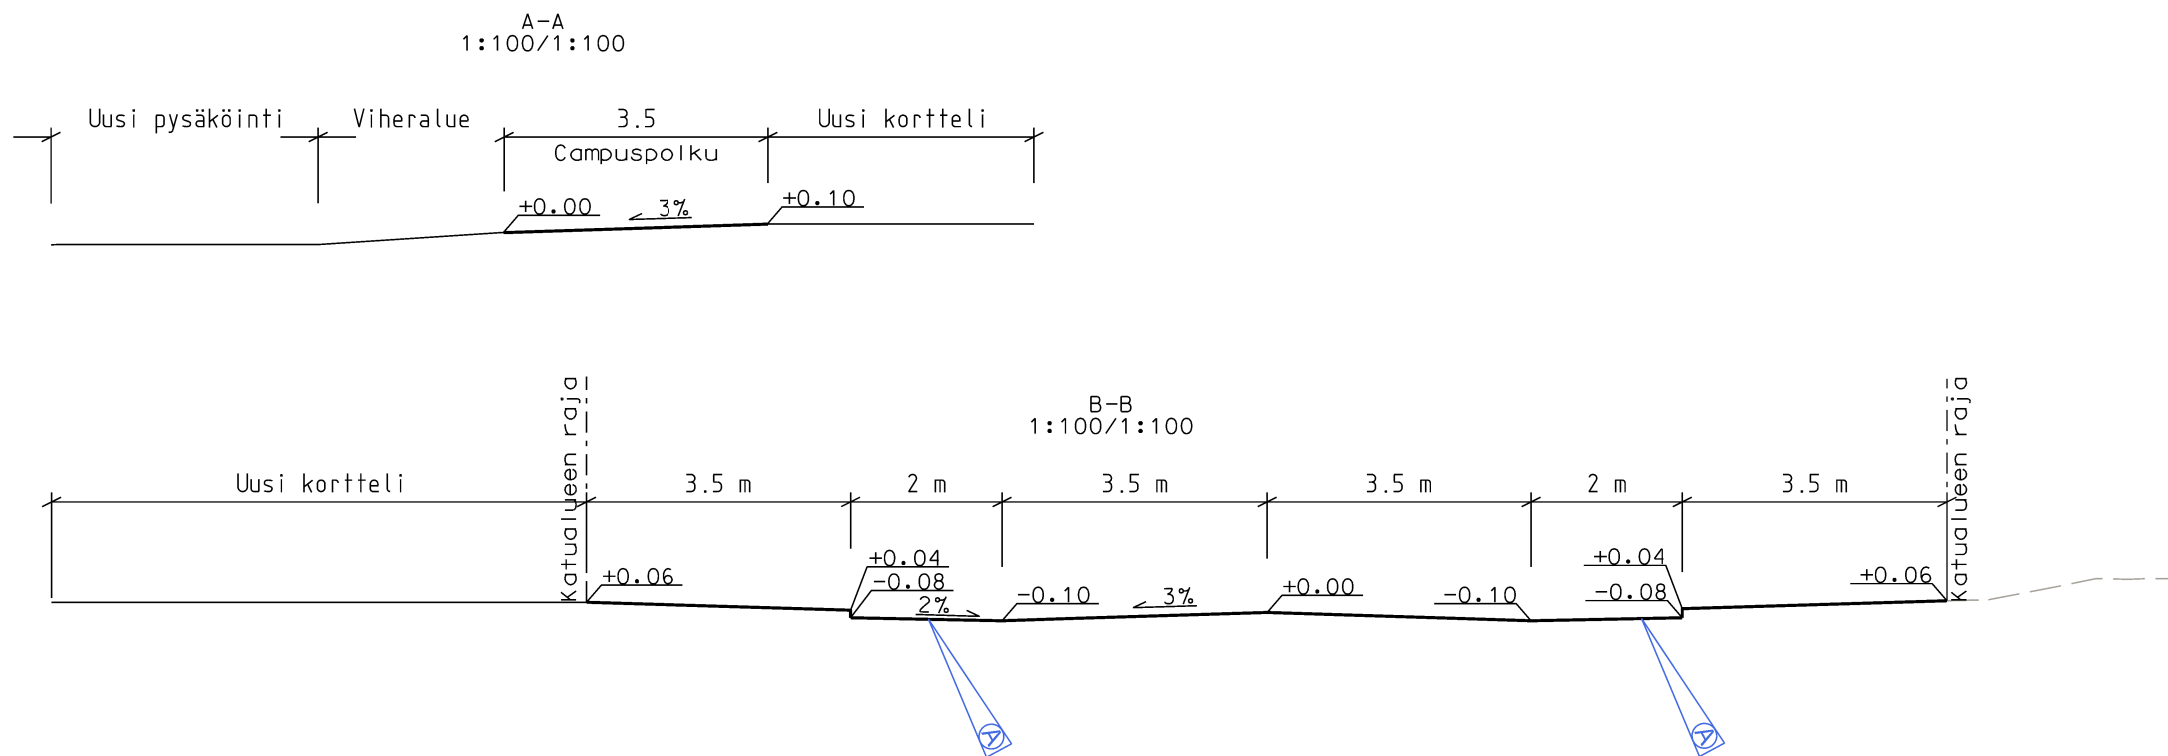

KOORDINAATISTO ETRS-GK26, KORKEUSJÄRJ. N2000

A	10.10.2025	Muutettu tasausta Taidetehtaankadulla	
A	pvm	MUUTOS	
Katusuunnitelma			25009-II
Campuspolku ja Taidetehtaankatu Uusi jkpp ja kadun muutokset			
Päivätyyppi ja mittakava		PORVOON KAUPUNKI KAUPUNKI-INFRA Lundinkatu 8 PL 23 06101 Porvoo	
Tyypipiikkileikkaukset			
Suunnittelija		Pvm	
Hanna Mäkelä			
Piirt.		Tark. Elina Leppänen	