


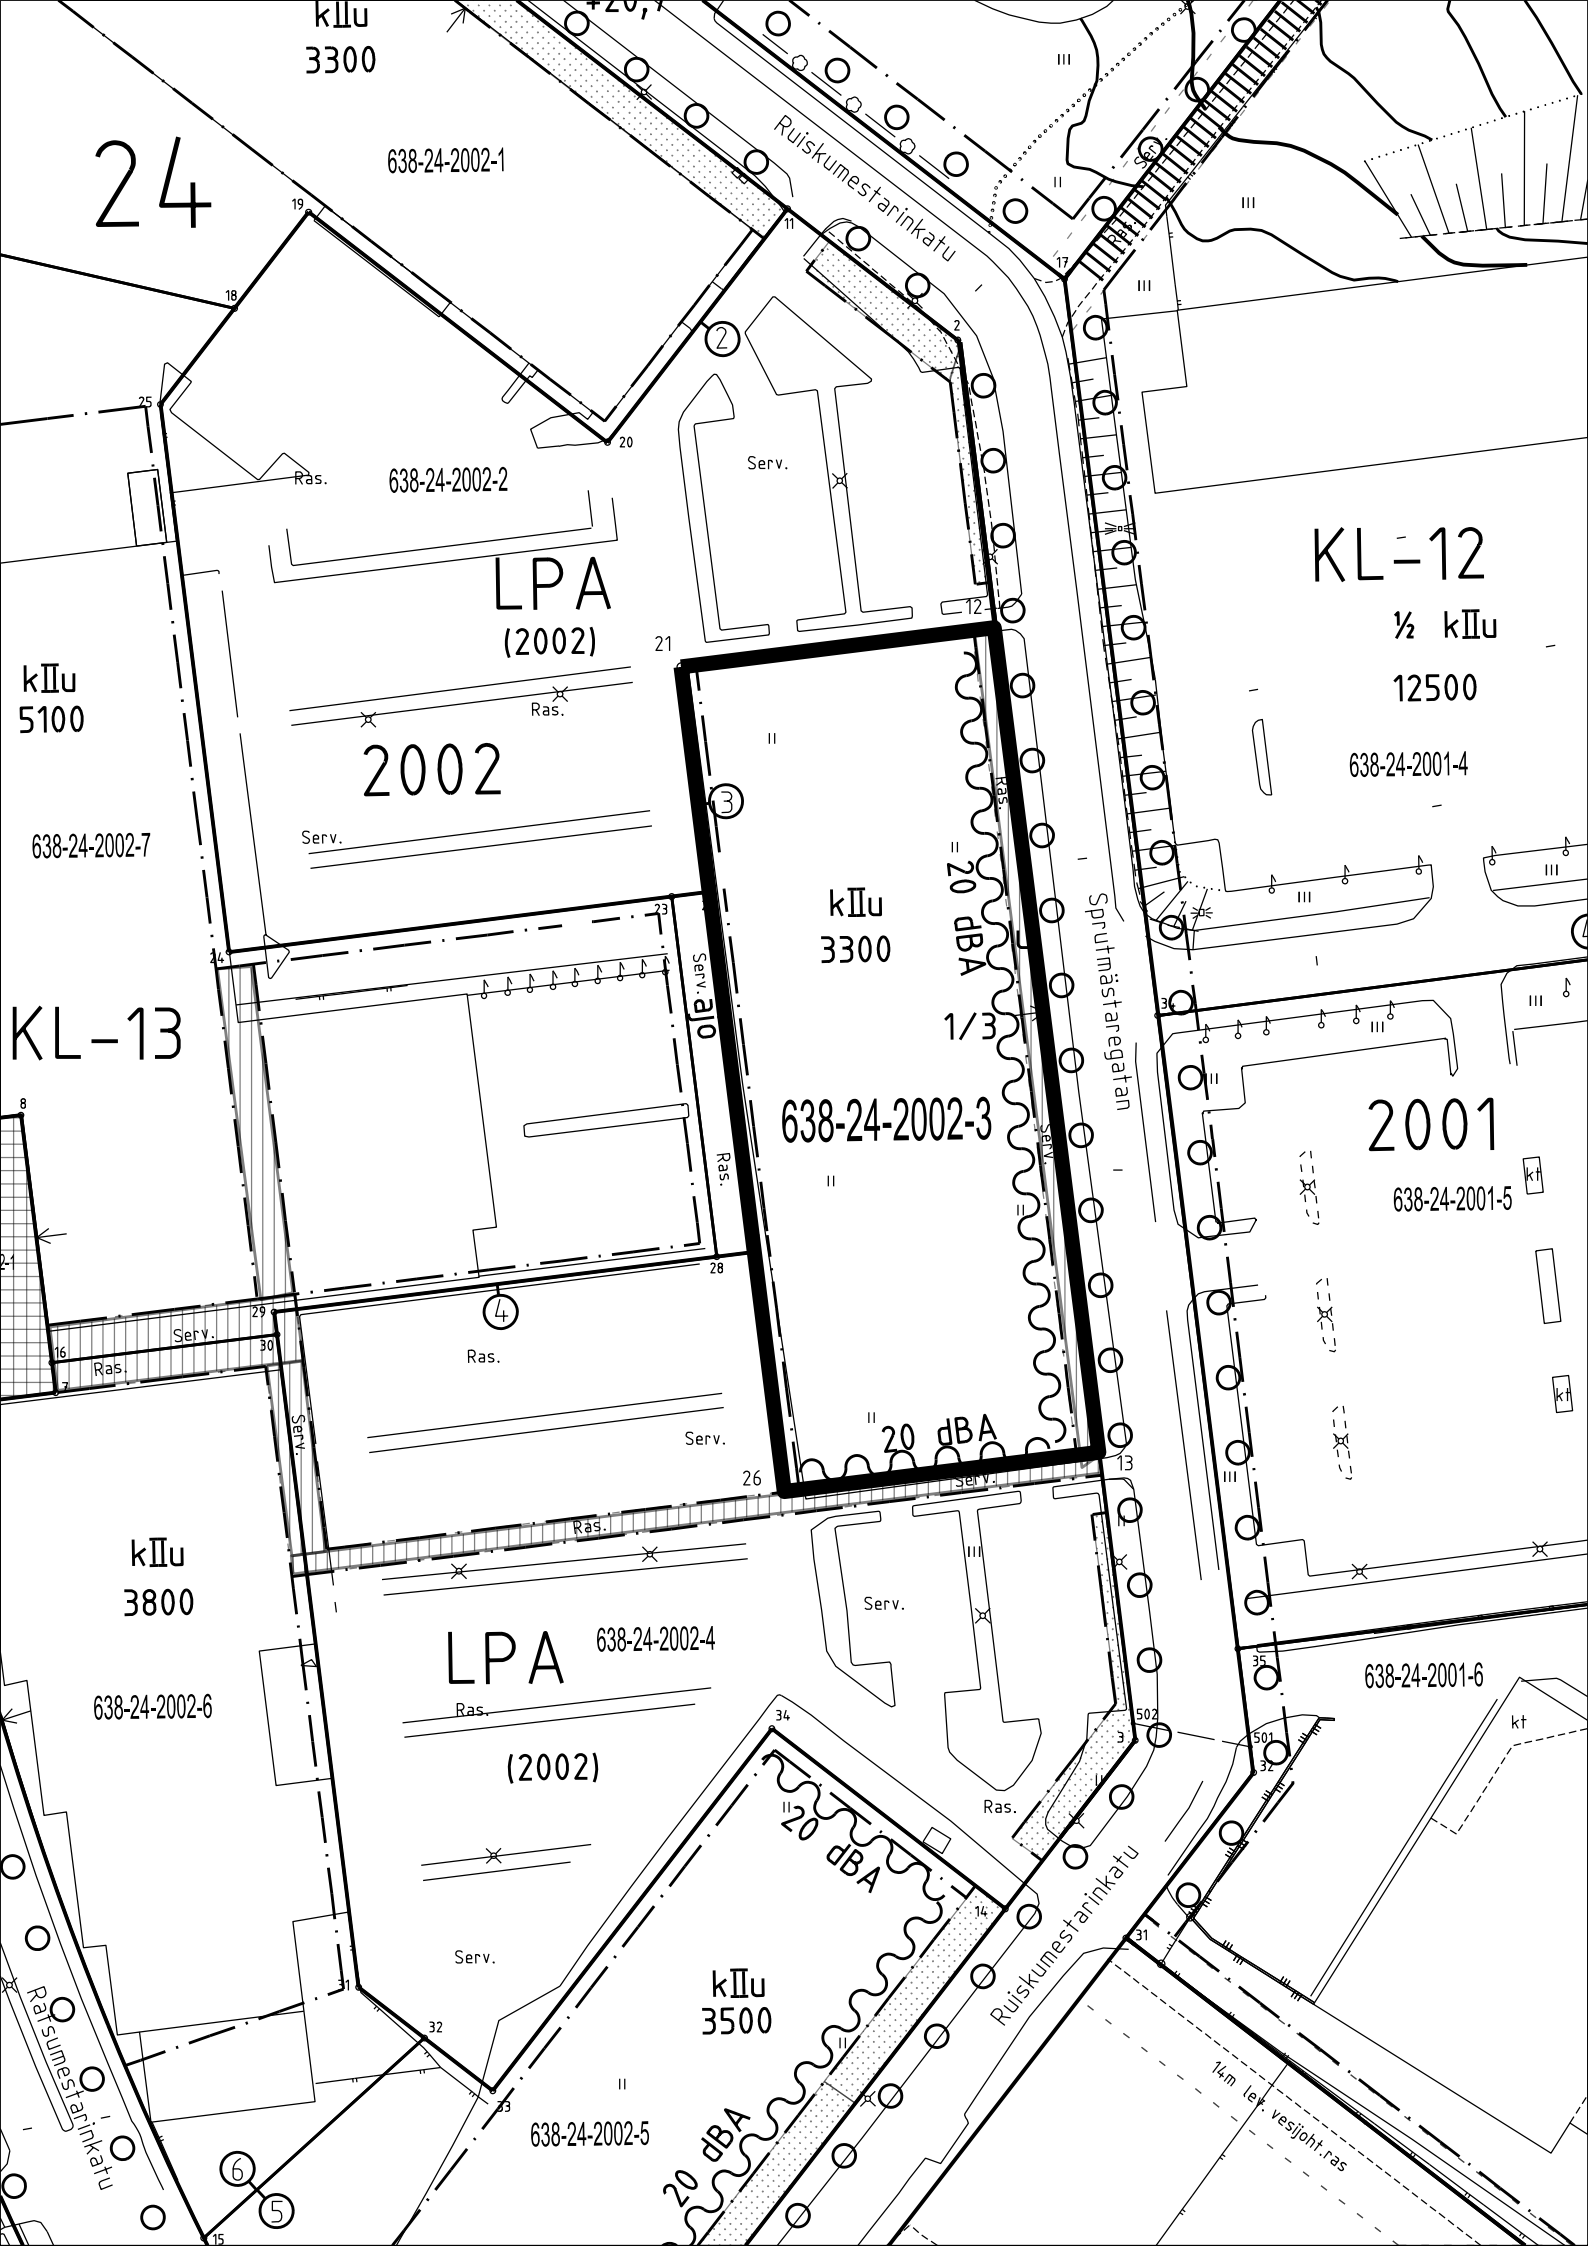

24

kIIu
3300

638-24-2002-1

Ruiskumestarininkatu

Ras.

638-24-2002-2

LPA
(2002)

Serv.

kIIu
5100

638-24-2002-7

Serv.

2002

Ras.

21

kIIu
3300

= 20 dBA
1/3

638-24-2002-3

Serv. ajo

Ras.

23

28

26

20 dBA

Sprutimäestegatan

KL-12

½ kIIu

12500

638-24-2001-4

KL-13

2001

638-24-2001-5

kIIu
3800

638-24-2002-6

LPA

638-24-2002-4

(2002)

Ras.

Serv.

kIIu
3500

20 dBA

638-24-2002-5

Ruiskumestarininkatu

638-24-2001-6

14m le. vesijoht.ras