


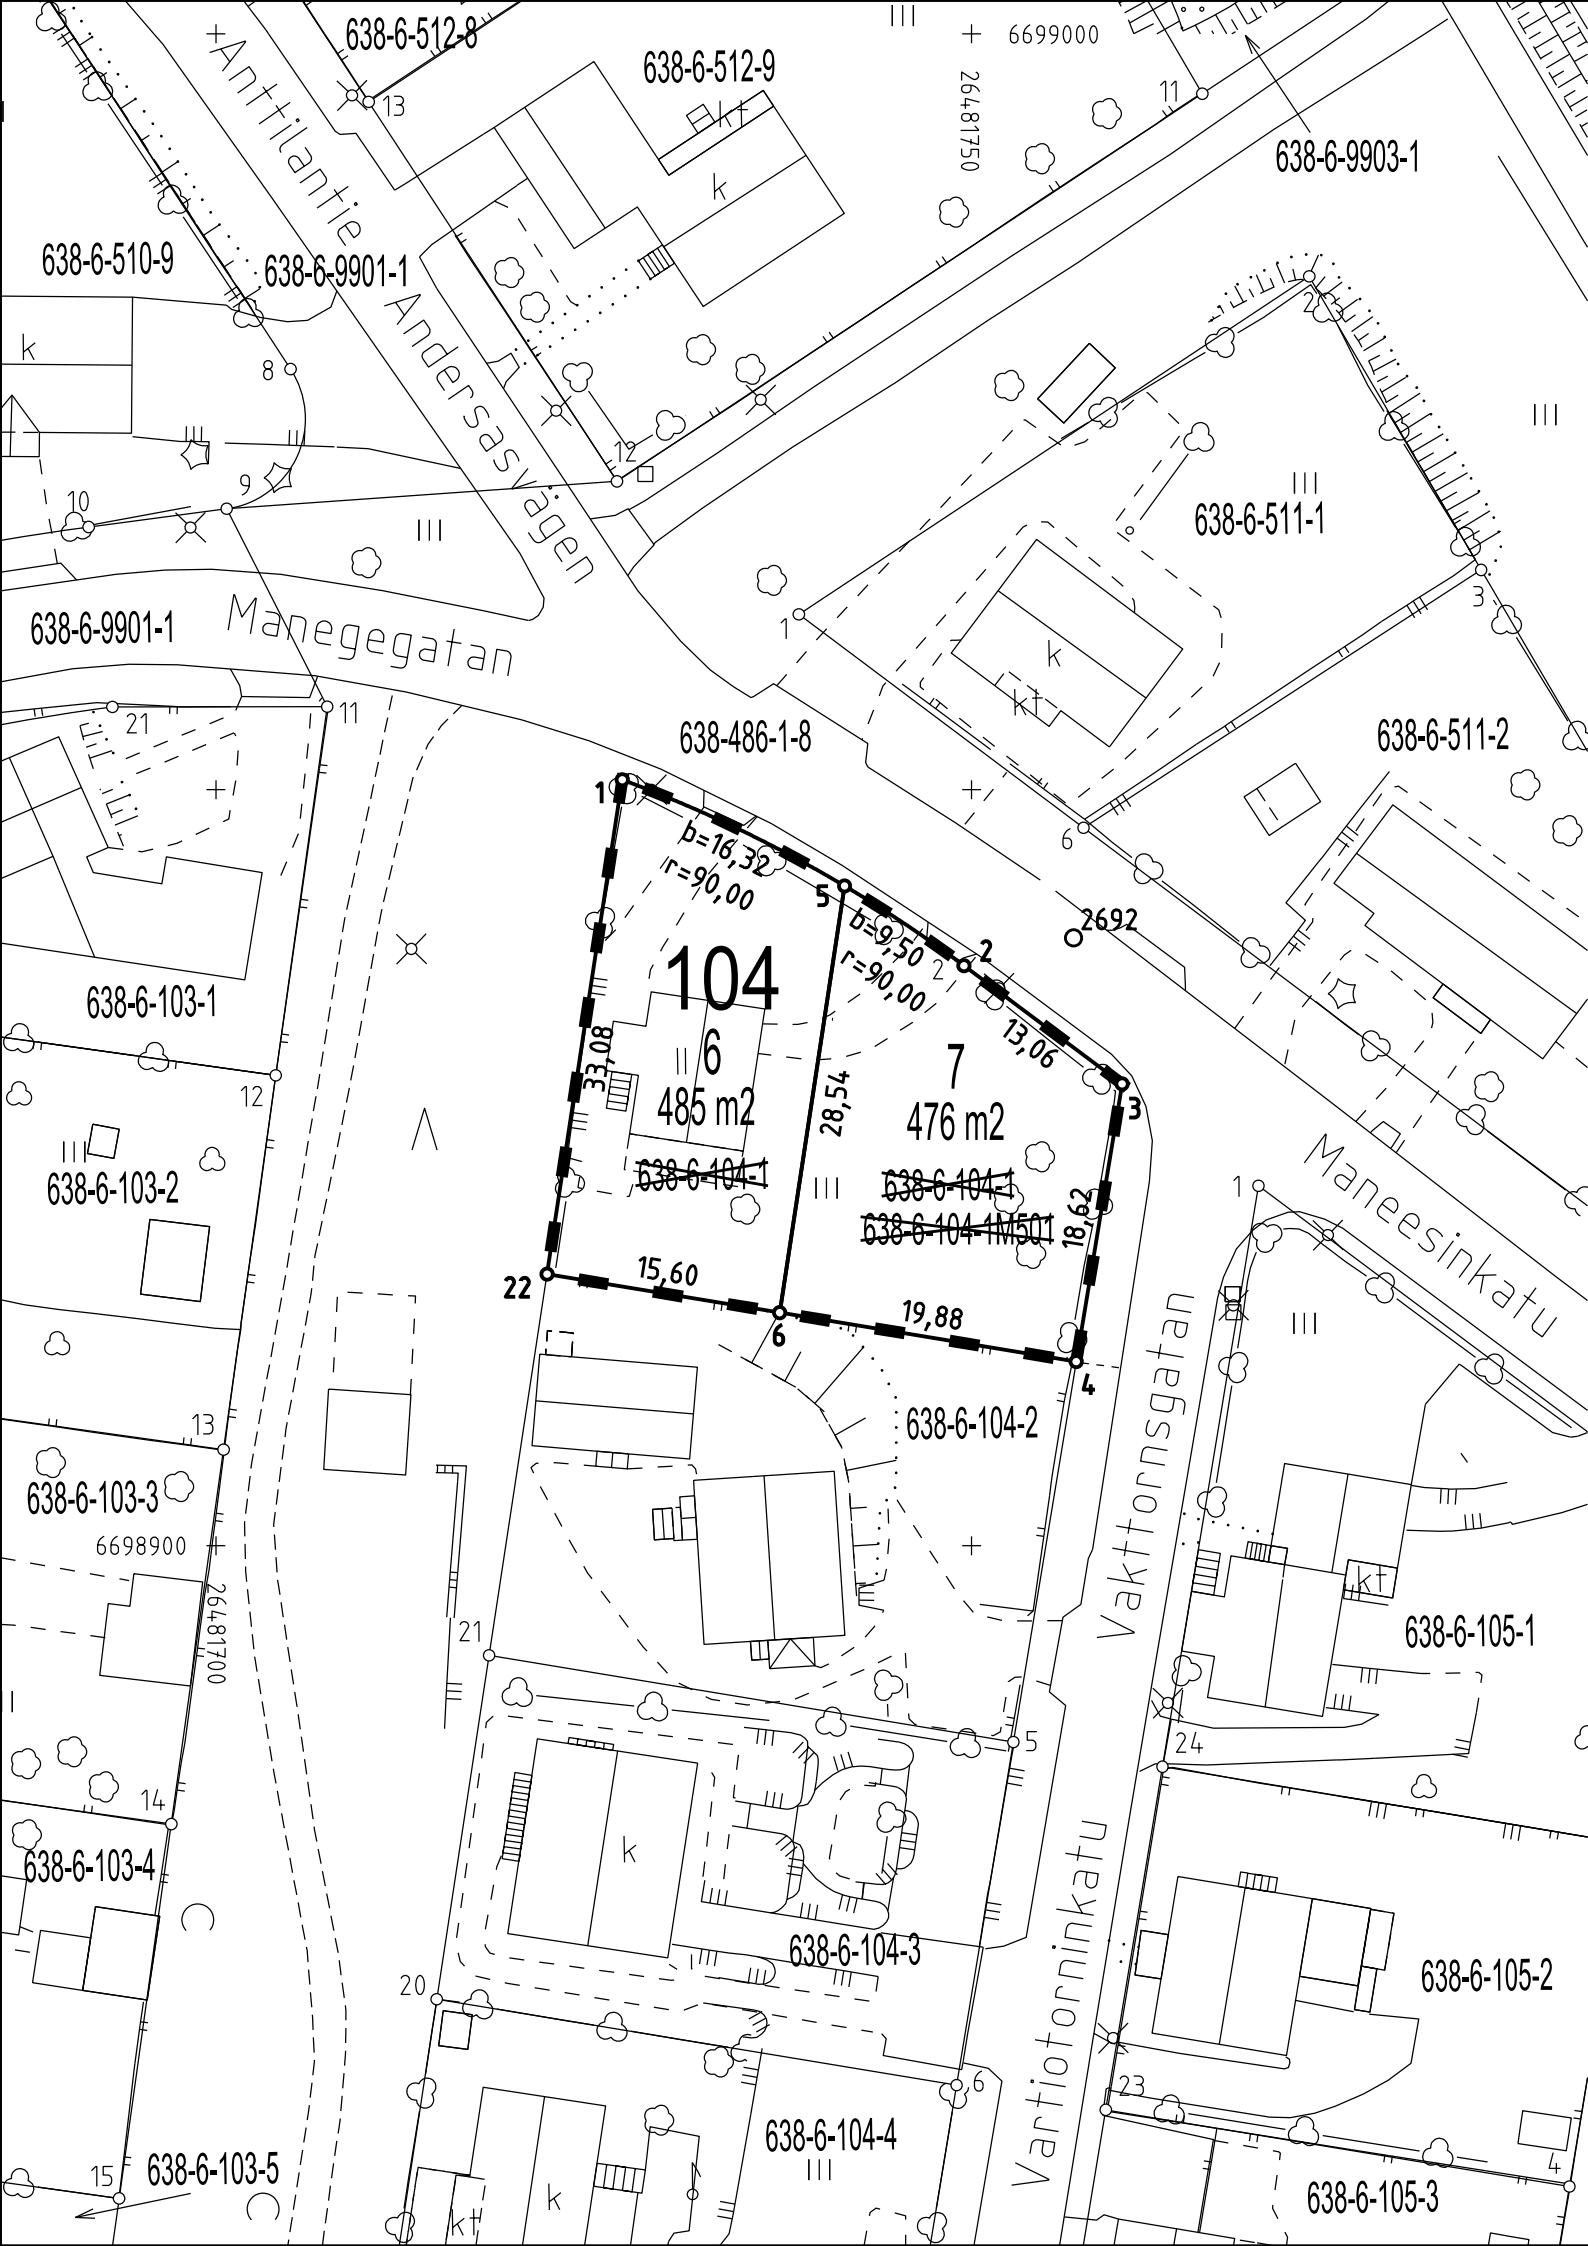

TONTTIEN MUODOSTUMINEN / TOMTERNAS BILDNING

TONTTI TOMT	P-ALA m² AREAL m²	KIINTEISTÖSTÄ AV FASTIGHETEN	OSAT m² DELAR m²
638-6-104-6 638-6-104-7	485 476	638-6-104-1 638-6-104-1	485 476

KOORDINAATTILUETTELO (ETRS-GK26)
KOORDINATFÖRTECKNING (ETRS-GK26)

No	P	I
1	6698950.662	26481726.887
2	6698938.365	26481749.491
3	6698930.547	26481759.956
4	6698912.176	26481756.919
5	6698943.638	26481741.598
6	6698915.419	26481737.301
22	6698917.963	26481721.909
2692	6698940.204	26481756.747
2686	6698849.884	26481607.780
		Runkopiste/Stompunkt
		Runkopiste/Stompunkt

TONTTIJAON MUUTOS ÄNDRING AV TOMTINDELNING					1:500	PORVOO BORGÅ		638
Asemakaava Stadsplan	352	hyväksytty godkänd			21.10.2009	Kaupunginosa Stadsdel		6
Edellinen tonttijako hyväksytty Tidigare tomtindelning godkänd					000 / 7.5.1930	Osa korttelia En del av kvarter		104
Pohjakartan hyväksyi Baskartan godkändes av						Tontit Tomterna		6,7
Kaupungeingeodeetti Stadsgeodeten					Karin Kolis	Karttalehti Kartblad		9781
Tonttijaon laati Tomtindelningen uppgjordes av								
maanmittausinsinööri lantmäteringenjör					Marjo Määttä	Koordinaatti- järjestelmä		ETRS-GK26
Lask. Räkn.	MM	Piirt. Rit.	GH	Tark. Gransk.	AG	Koordinatsystem		
Kaupungeingeodeetti hyväksynyt Stadsgeodeten godkänt						Tj-kartta T.ind-karta		1656
					Karin Kolis			
Nähtävillä/Till påseende			K.geod./S.geod.		Nähtävillä/Till påseende		Lainv./Laga kr.	