



- MERKINTÖJEN SELITYKSET**
- suunnittelualue
 - leikkaus A-A
 - uusi huolto/puistokäytävä
 - oleva korko
 - 5% kaltevuus
 - poistettava puistokäytävä
- KASVILLISUUS**
- oleva puu
 - istutettava puu
- PÄÄLLYSTEET JA KUIVATUS**
- KT kivituhka
 - TS tassunalusseos
 - hulevesien virtausuunta
- KALUSTEET JA VARUSTEET**
- purettava panssariaita
 - uusi 3-lankaverkkoalta, ajo- ja käyntiportti
 - penkki
 - infokytty
 - siivousvälineet
 - nykyinen valaisin
 - uusi valaisin (alustava sijainti)
 - koirankakkaroskasäiliö
 - valaisinyliväaseen kiinnitettävä roskasäiliö
 - hiekoitusastia
 - maapuita

Märäluettelo			
Tunnus	Materiaali	Väri	Määrä
KT	Kivituhka-alueet yht		830 m ²
	koirapuiston sisäntuloalue, tuulikaappi, huoltoalue sekä aitalinja		335m ²
	huolto/puistokäytävä, lev 3m, pituus 165 jm		495m ²
TS	Tassunalusseos, 100mm kerros		max 1400m ²
	levitetään koira-aitauksen laajenusalueille, joilla joudutaan tekemään maarakentamista sekä nykyisille kulunille alueille, joilla ei kasva nurmi tai vastaava matala maanpeittokasvillisuus		

Kalusteet ja varusteet			
Tunnus	Nimi	Väri	Määrä
Ai	3-lankaverkkoalta 2030mm	RAL 7016	196 jm
	aitapylväs 2030mm	RAL 7016	
	aitaelementtien kiinnitys pylväisiin listaelementillä		
Ap	Ajoportti 1800-3500, tai vastaava	RAL 7016	2 kpl
	portteihin lukittava yläsalpa		
Ha	Hiekoitusastia		1 kpl
Ik	Infokytty		1 kpl
	infokytty kiinnitetään aitaan sisäkännyin yhteyteen		
Kp	Käyntiportti 1800-1100, tai vastaava	RAL 7016	3 kpl
	portteihin työntösalpa		
Mp	Maapuu		n 10 kpl
	puunrunkojen pituus n 3-5 m, halk n 35-50cm		
Ot	Opastevalut pienten ja isojen koirien aitaukseen		2 kpl
	kiinnitetään käyntiportteihin		
Pe	Scandinavia-penkki selkä ja käsinjoilla 3-istuttava, Lappset Group Oy		2 kpl
	syväperustainen		
	puuosat tiikinpunaiset	viite RAL 0404040	
	metalliosat tumman harmaat	RAL 7024	
	Roskasäiliöt		
Ro	Pinta-asennettava koirankakkosäiliö		2 kpl
	Molok Classic 1,3 m ³ tai vastaava, vakiokansi, verho EcoFrame uusiomuovi, grafiitinharmaa		
	Valaisinyliväaseen kiinnitettävä City-roskaastia 60L harmaa, Lehovuori tai vastaava	RAL 7024	1 kpl
CT	Siivousvälineet		2 kpl
St	lapio ja harava molempiin aitauksiin		2*2 kpl

Kasviliista						
Puut						
Tunnus	Tieteellinen nimi	Suomalainen nimi	Istutusetäisyys	Taimikoko	Taimityyppi	Taimimäärä
Abko	Abies koreana	Koreanpihlta	5-7m	200-250cm	astattaimi	4

HUOM! Valaisimien sijainnit puistosuunnitelmaehdotuksessa ovat viitteellisiä ja lopullisesta valaistussuunnitelmasta vastaa Porvoon Sähköverkko Oy.

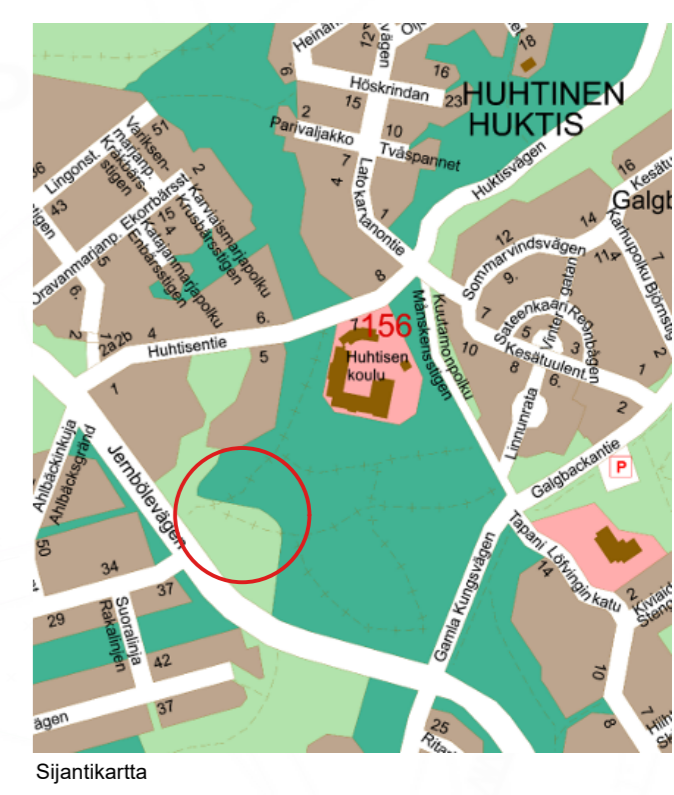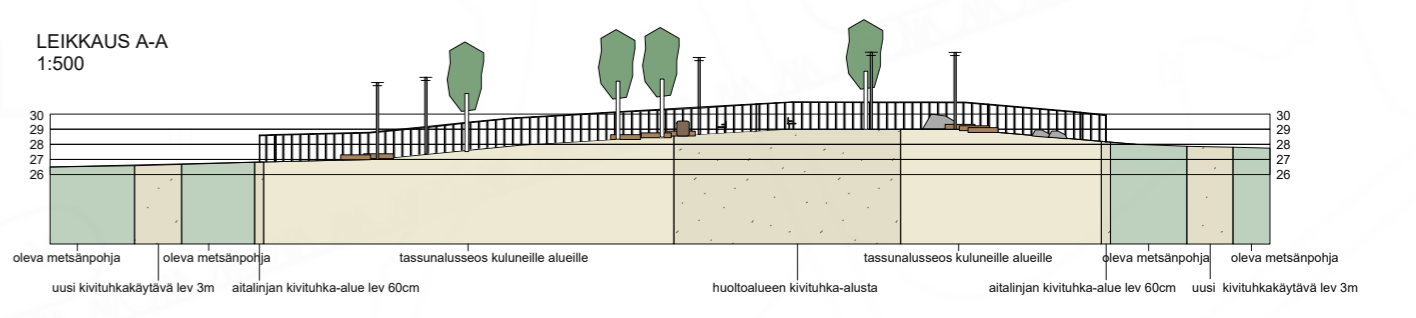

Sijantkartta

KOORDINAATISTO ETRS-GK26, KORKEUSJÄRJ. N2000			
HUHTISEN KOIRAPUISTON PERUSKUNNOSTUS			
Piirustustyyppi ja mittakaava	PUISTOSUUNNITELMAEHDOTUS 1:500		
Suunnittelija	Paula Tuurnala	Pvm	31.3.2026
Tark.	Elina Leppänen	PORVOON KAUPUNKI KAUPUNKI-INFRA Lundinkatu 8 PL 23 06101 Porvoo Kaupunki-infrajohtajan vhp.	

