


15.5.2026 12.26.25

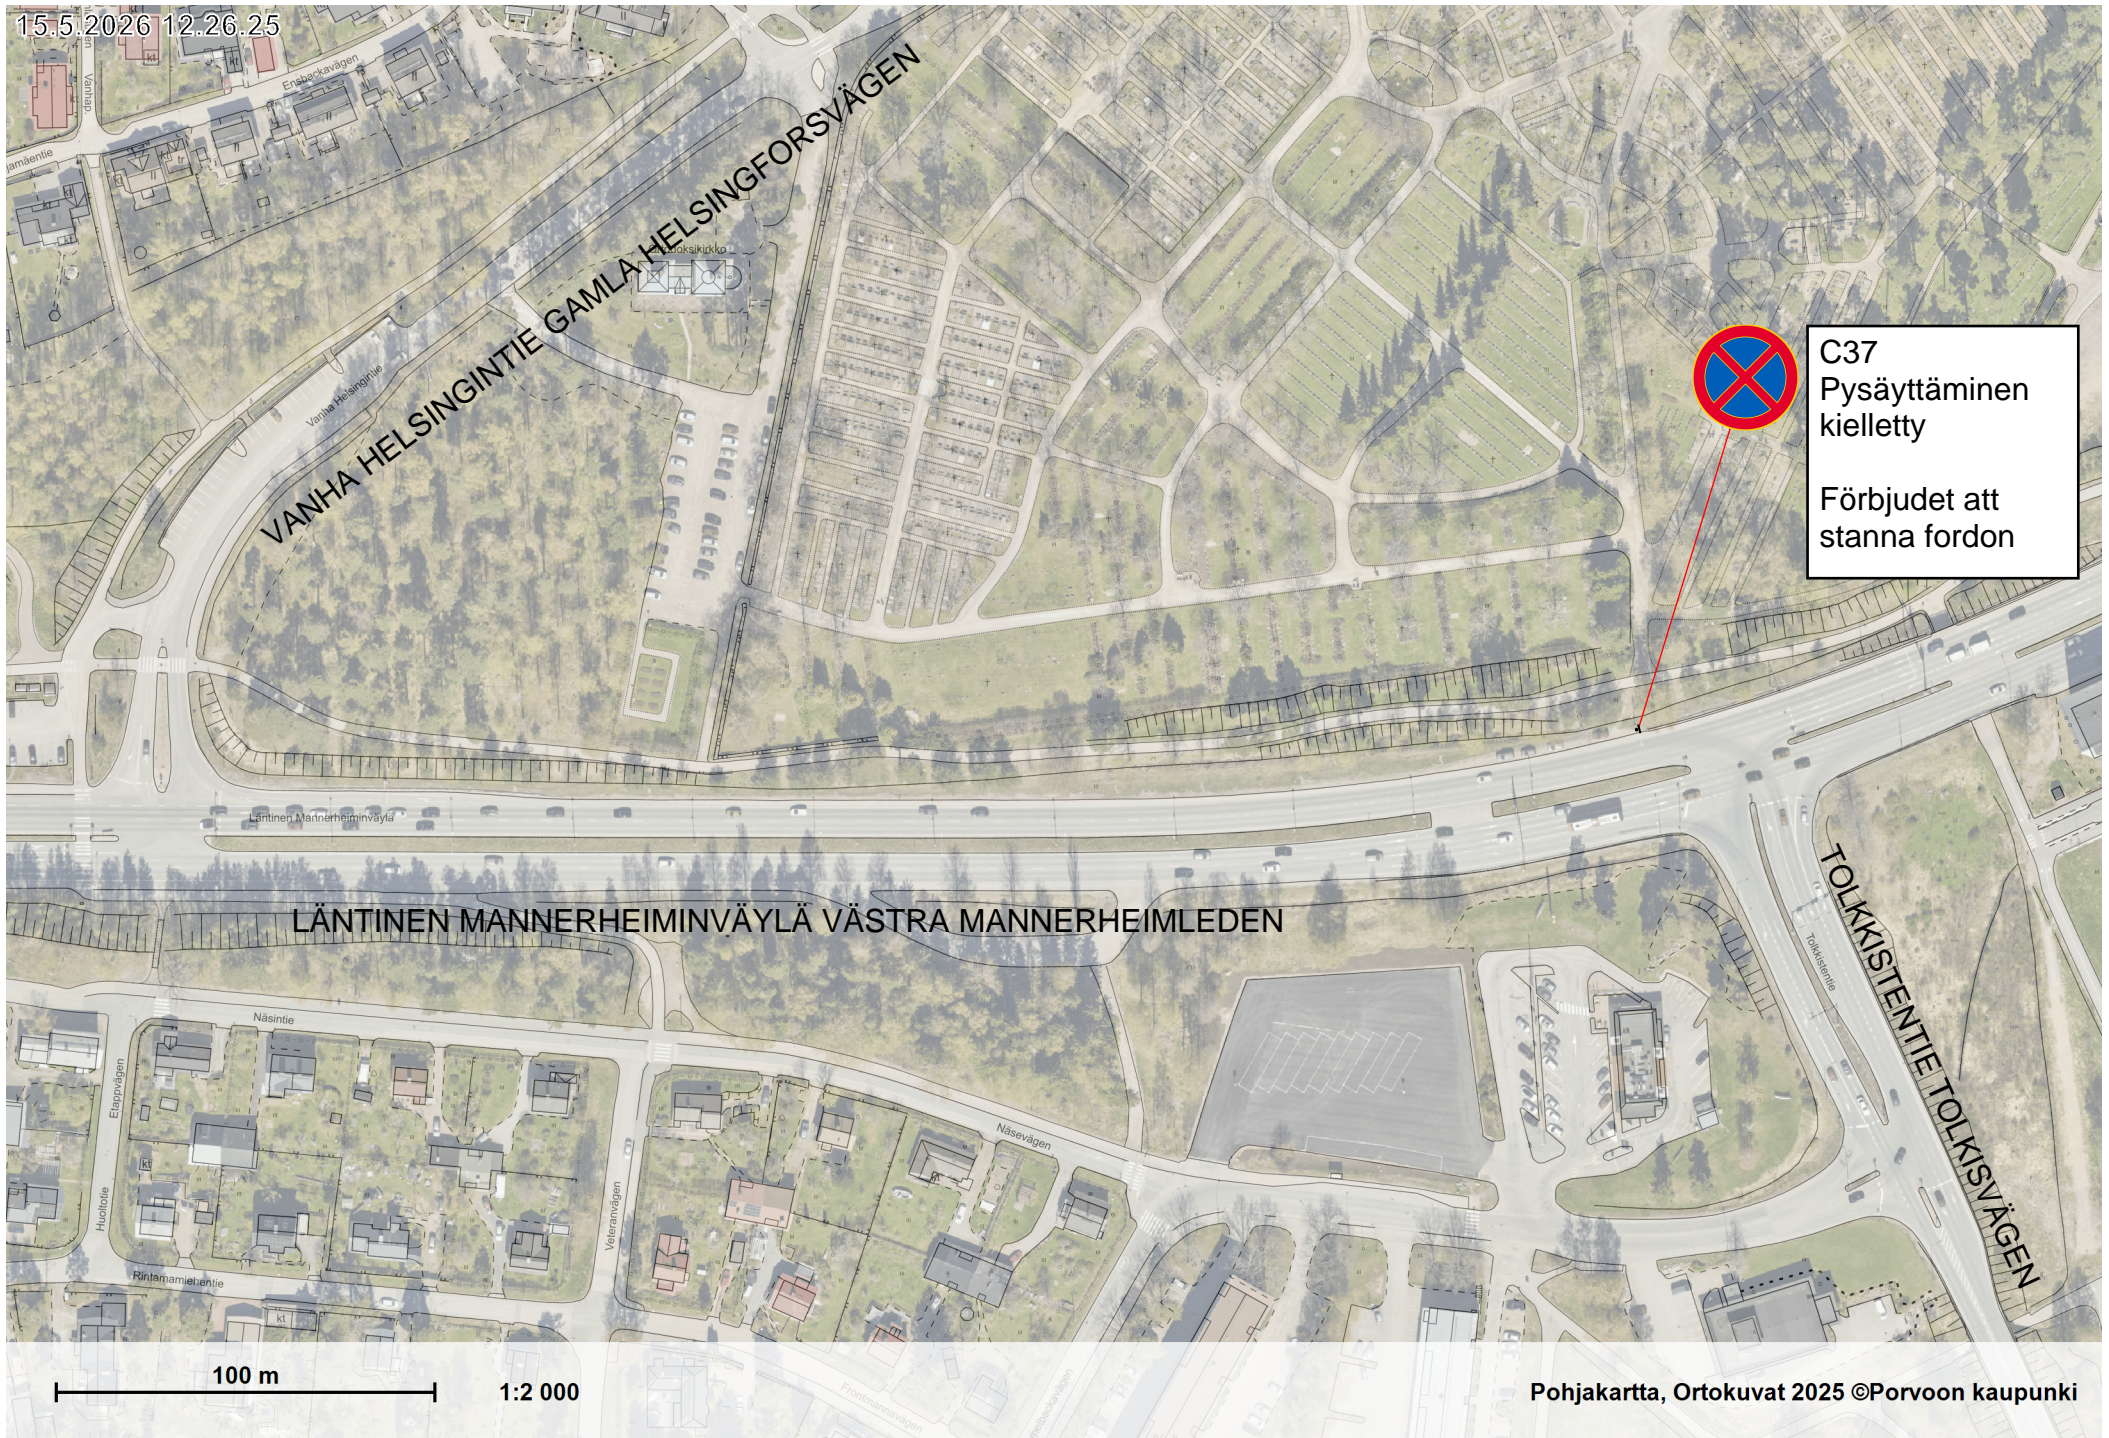

VANHA HELSINGINTIE GAMLA HELSINGFORSVÄGEN

LÄNTINEN MANNERHEIMINVÄYLÄ VÄSTRA MANNERHEIMLEDEN

C37
Pysäyttäminen
kielletty

Förbjudet att
stanna fordon

100 m 1:2 000

Pohjakartta, Ortokuvat 2025 ©Porvoo kaupunki