


N:\Käsittelysuunnittelu\UJKilpilahti\Kartta-aineisto\Viranomaiskartta_2023\Viranomaiskartta_14032023.dwg

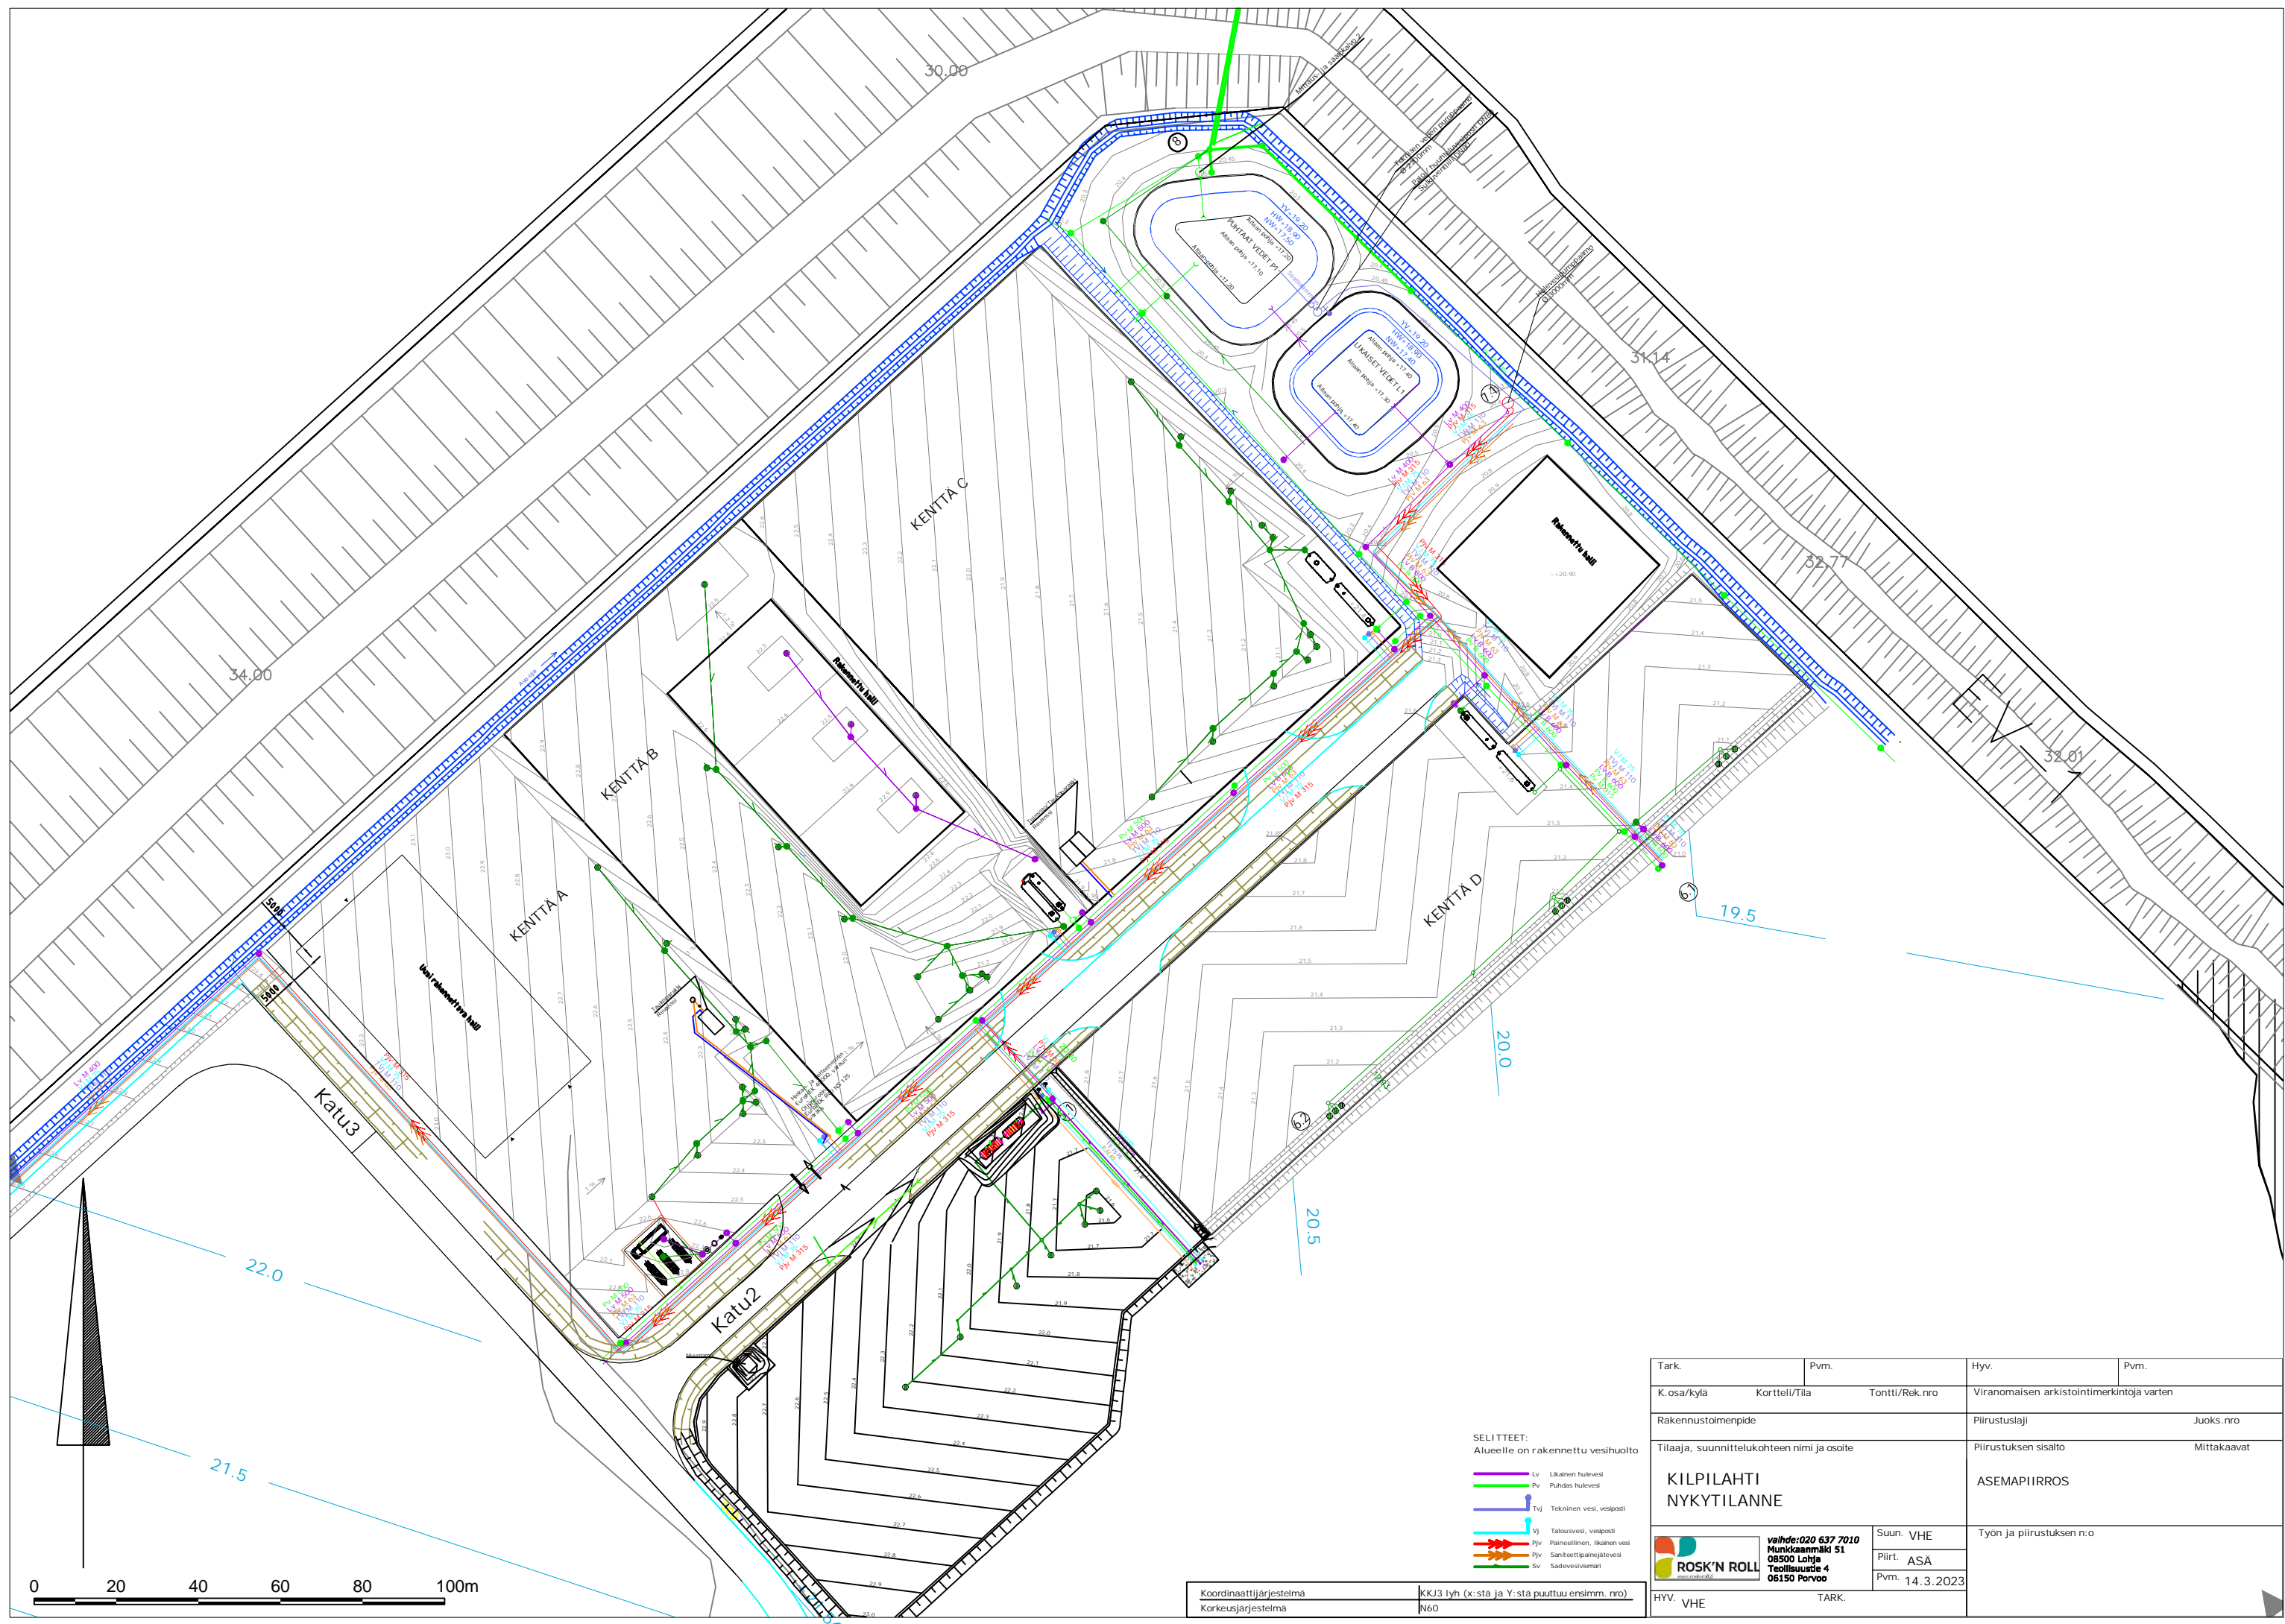

- SELI TTEET:**
 Alueelle on rakennettu vesihuolto
- Lv Likainen huolovesi
 - Pv Puhdas huolovesi
 - Tvj Tekninen vesi, vesiposti
 - Vj Talousvesi, vesiposti
 - Pjv Painettuinen, likainen vesi
 - Pjy Saniteetti-painajätevesi
 - Sv Sadevesiviemäri



Koordinaattijärjestelmä: KKJ3 lyh (x:stä ja Y:stä puuttuu ensimmä. nro)
 Korkeusjärjestelmä: N60

Tark.	Pvm.	Hyv.	Pvm.
K. osa/kylä	Kortteli/Tila	Tontti/Rek. nro	Viranomaisen arkistointimerkintöjä varten
Rakennustömenpide	Piiustuslaji		Juoks. nro
Tilaaja, suunnittelukohteen nimi ja osoite	Piirustuksen sisältö		Mittakaavat
KILPILAHTI NYKYTILANNE		ASEMAPIIRROS	
	valhe:020 637 7010 Munkkaanmäki 51 08500 Lojja Teollisuusatie 4 06150 Porvoo	Suom. VHE	Työn ja piirustuksen n:o
HYV. VHE	TARK.	Piirt. ASÄ	
		Pvm. 14.3.2023	