LIITE 5
POHJAPIIRUSTUKSEN LUONNOS

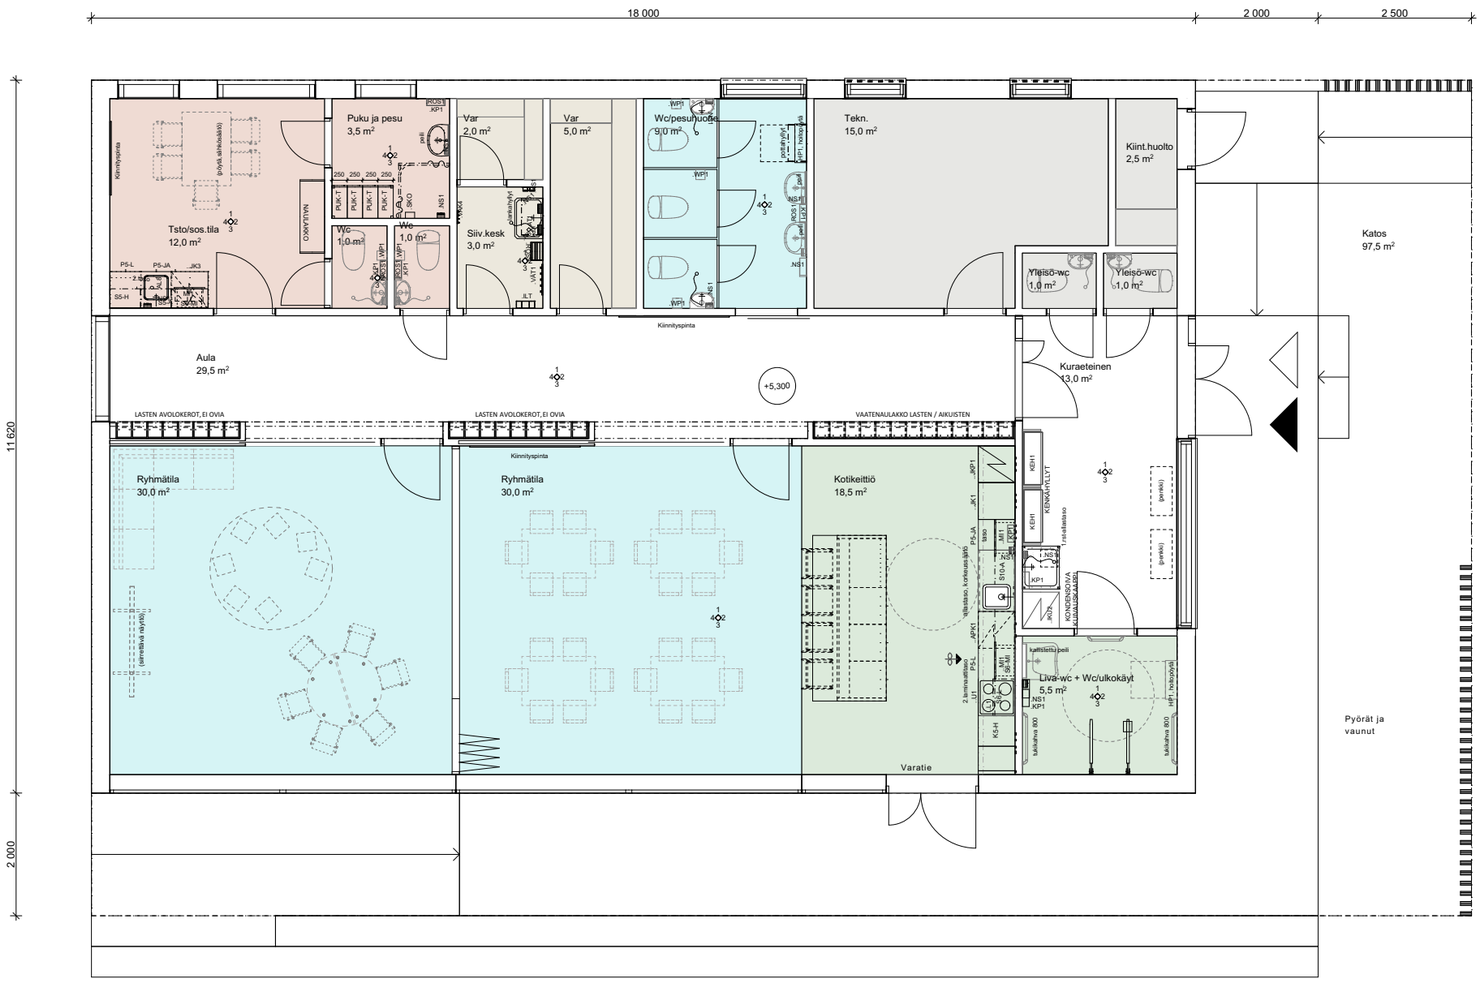

arkkitehti
toimisto
perko

Avoin leikkipuisto

12/10/2023 1. krs 1:100

etunimi.sukunimi@arkperko.fi
Sturenkatu 13, 00510 HELSINKI

www.arkperko.fi
p. + 358 9 2902 000