


LUONNOS
VE3

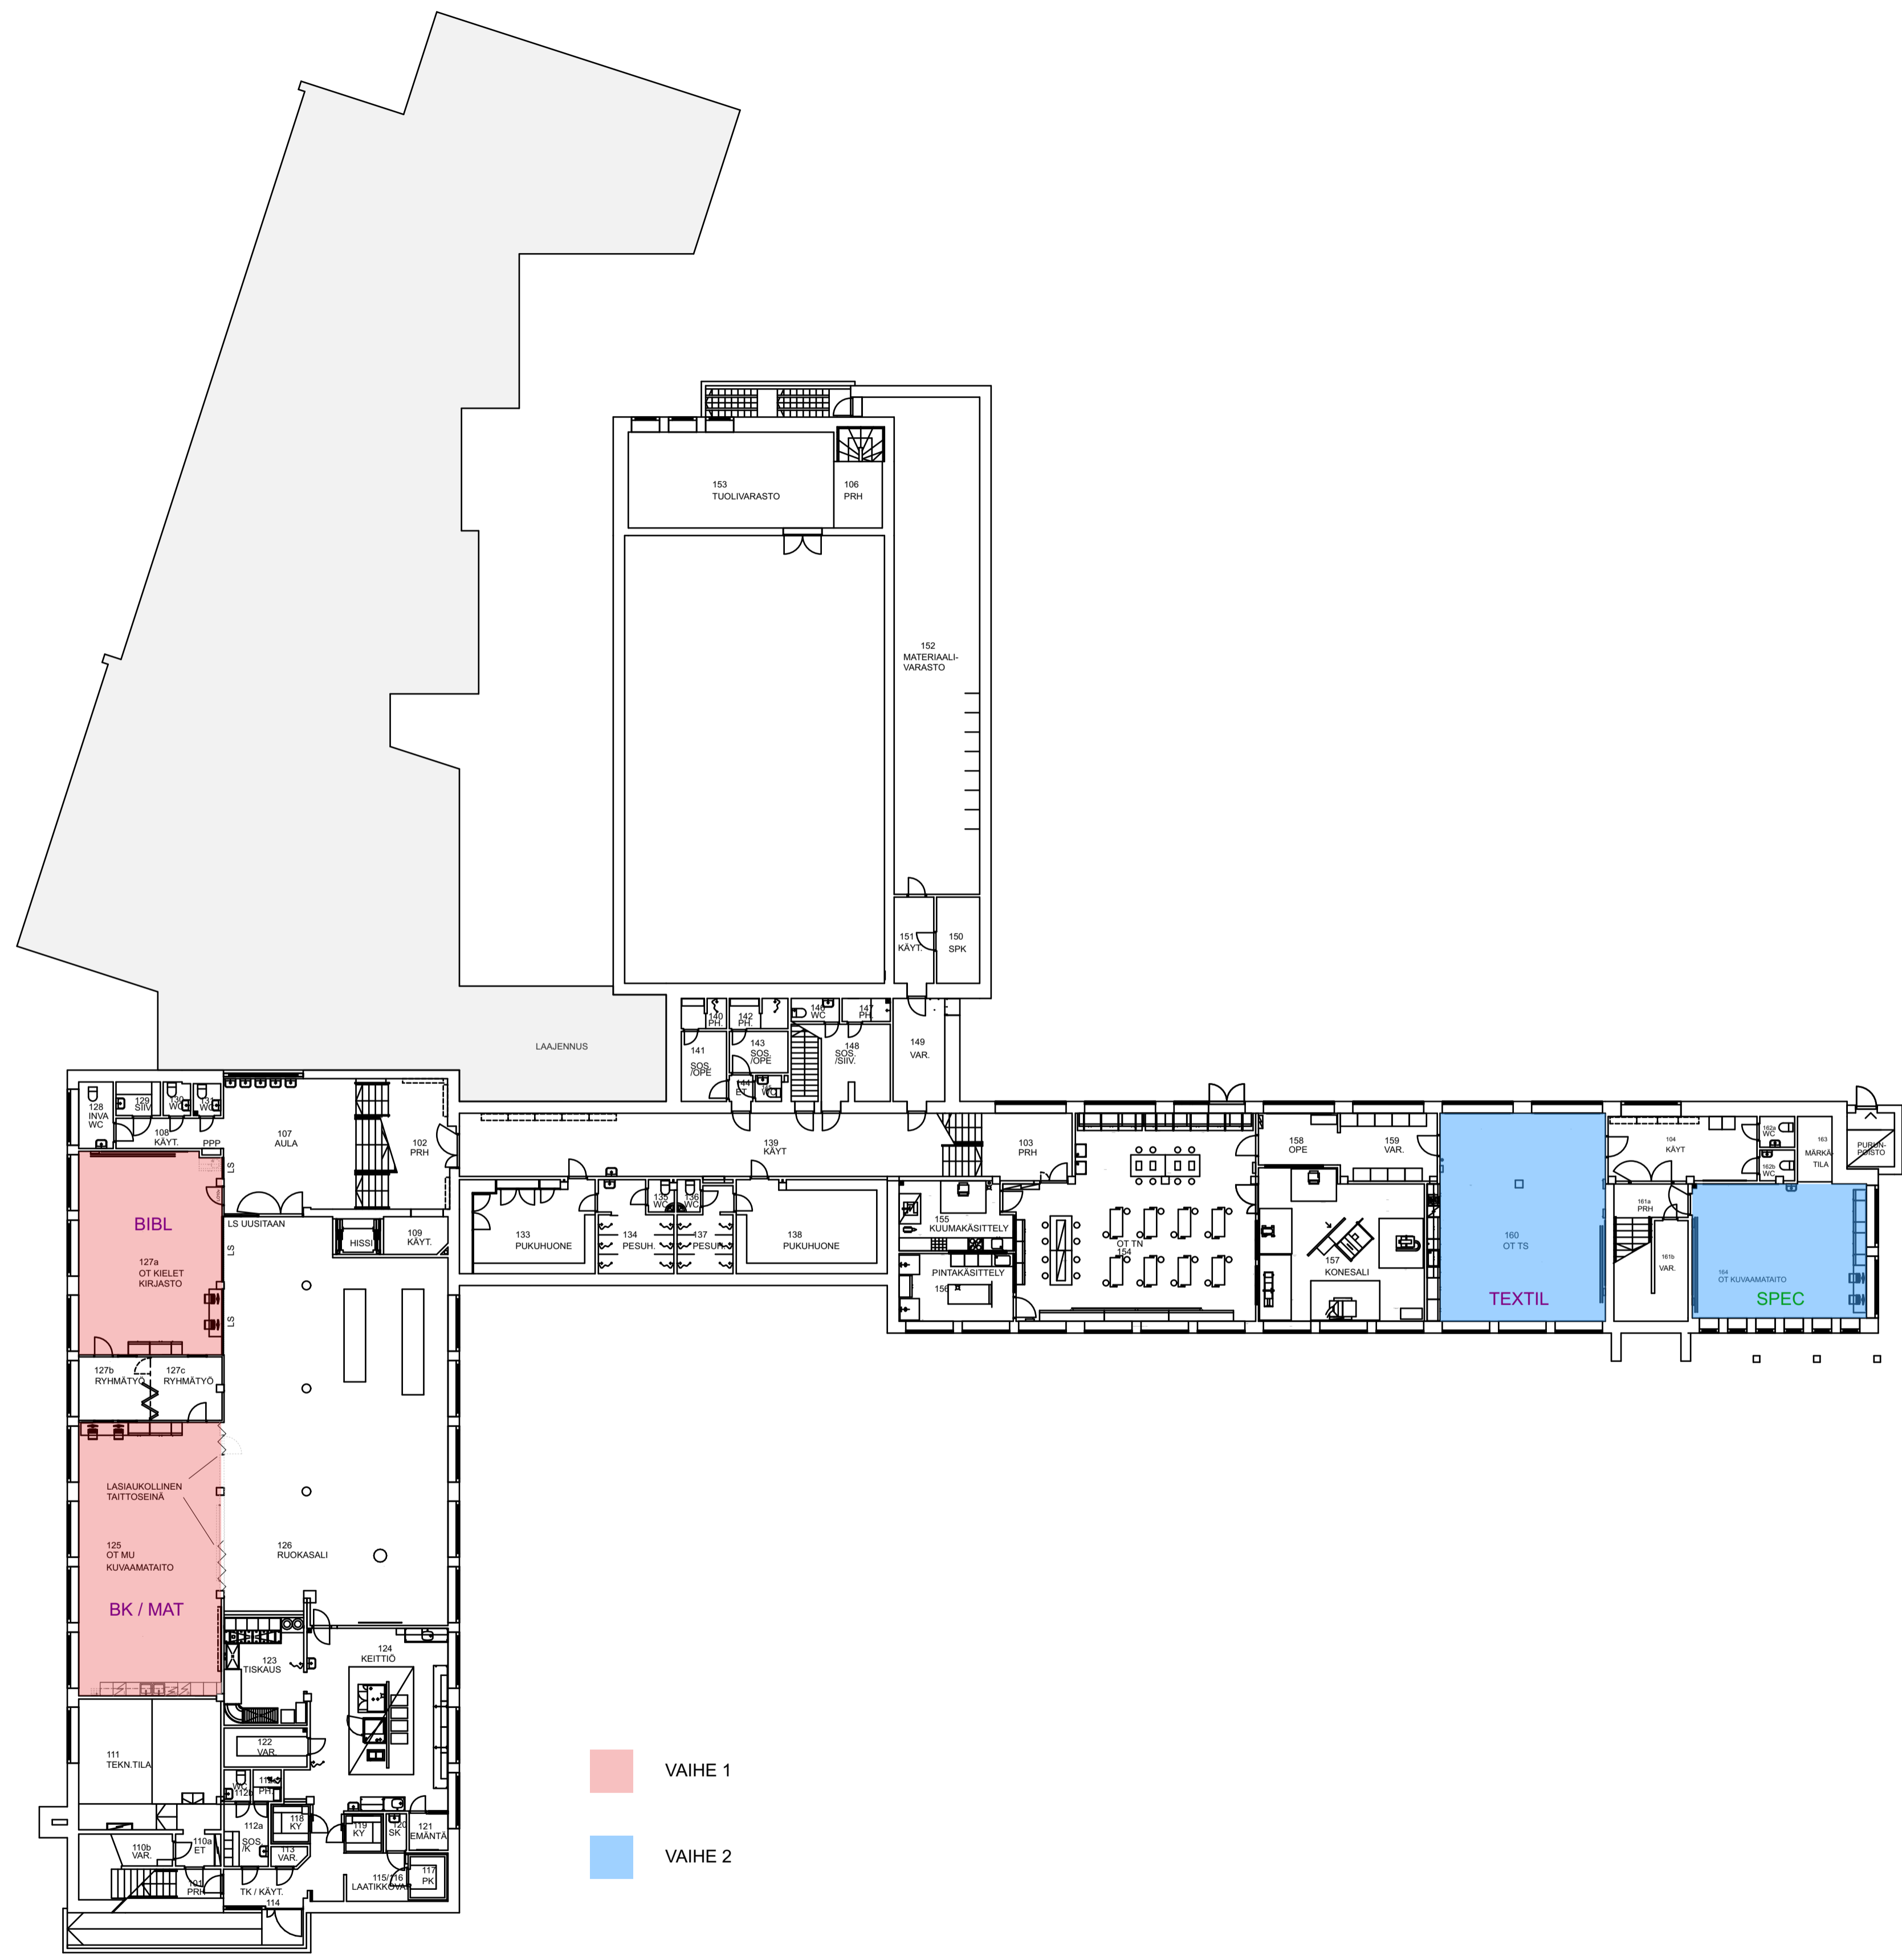

- VAIHE 1
- VAIHE 2

Kosa / Kyliä	Kortti/Tila	Tontti/Rn:o	Viranomaisen arkistointimerkintöjä varten
Myllymäki	100	1	
Talokustannusympäristö			
MUUTOS			Piirustuksen Juokse n:o
			LUONNOS
Rakennuskohteen nimi ja osoite			Piirustuksen sisältö
Kvambäckens skola			KELLARI VE3
Myllymäenkatu 18			Mittakaavat
06100 Porvoo			1:200



ARKITEHTITOIMISTO
IRO TOIVONEN OY ATEL
Merisatamkatu 3 HELSINKI 00160
p:n. 0400 777315
iro.toivonen@arkisto.net.fi

Suunnitteluala Työn n:o Piir.n:o Muutos
ARK
29.2.2024
Päiväys

Iiro Toivonen, Arkkitehti SAFA
Suunn. Piir. Hyv.



Kosa / Kyla	Kortti/Tila	Tontti/Rno	Viranomaisen arkkitehtimerkintöjä varten
Myllymäki	100	1	
Tekemistilasto			
MUUTOS			Piirustus LUONNOS
Tekemuskohteen nimi ja osoite			Mittakaava
Kvambäckens skola			1:200
Myllymäenkatu 18			
06100 Porvoo			


ARKKITEHTITOIMISTO
 IIRO TOIVONEN OY ATEL
 Merisotankatu 3 HELSINKI 00160
 gsm. 0400 777919
 iro.toivonen@arkkito.net.fi

Suunnitteluala Työn n:o Piir.n:o Muutos

ARK
 29.2.2024
 Päiväys

Iiro Toivonen, Arkkitehti SAFA
 Suunn. Piir. Hyv.



Kosa / Kyla	Kortti/Tila	Tontti/Rn:o	Viranomaisen arkkitehtimerkintöjä varten
Myllymäki	100	1	
Tekemistilapide			Piirustustyö
MUUTOS			LUONNOS
Tekemuskohteen nimi ja osoite			Mittakaavat
Kvambäckens skola			2.KRS VE3
Myllymäenkatu 18			1:200
06100 Porvoo			


ARKKITEHTITOIMISTO
 IIRO TOIVONEN OY ATEL
 Merisotankatu 3 HELSINKI 00160
 pfm. 0400 777315
 iro.toivonen@arkkito.net.fi

Suunnitteluala Työn n:o Piir.n:o Muutos

ARK

Iiro Toivonen, Arkkitehti SAFA

29.2.2024

Päiväys