


TARJOUKSEMME SISÄLTÄÄ TARJOUSPYYNNÖN MUKAISET KALUSTEET JA VARUSTEET.

39 774

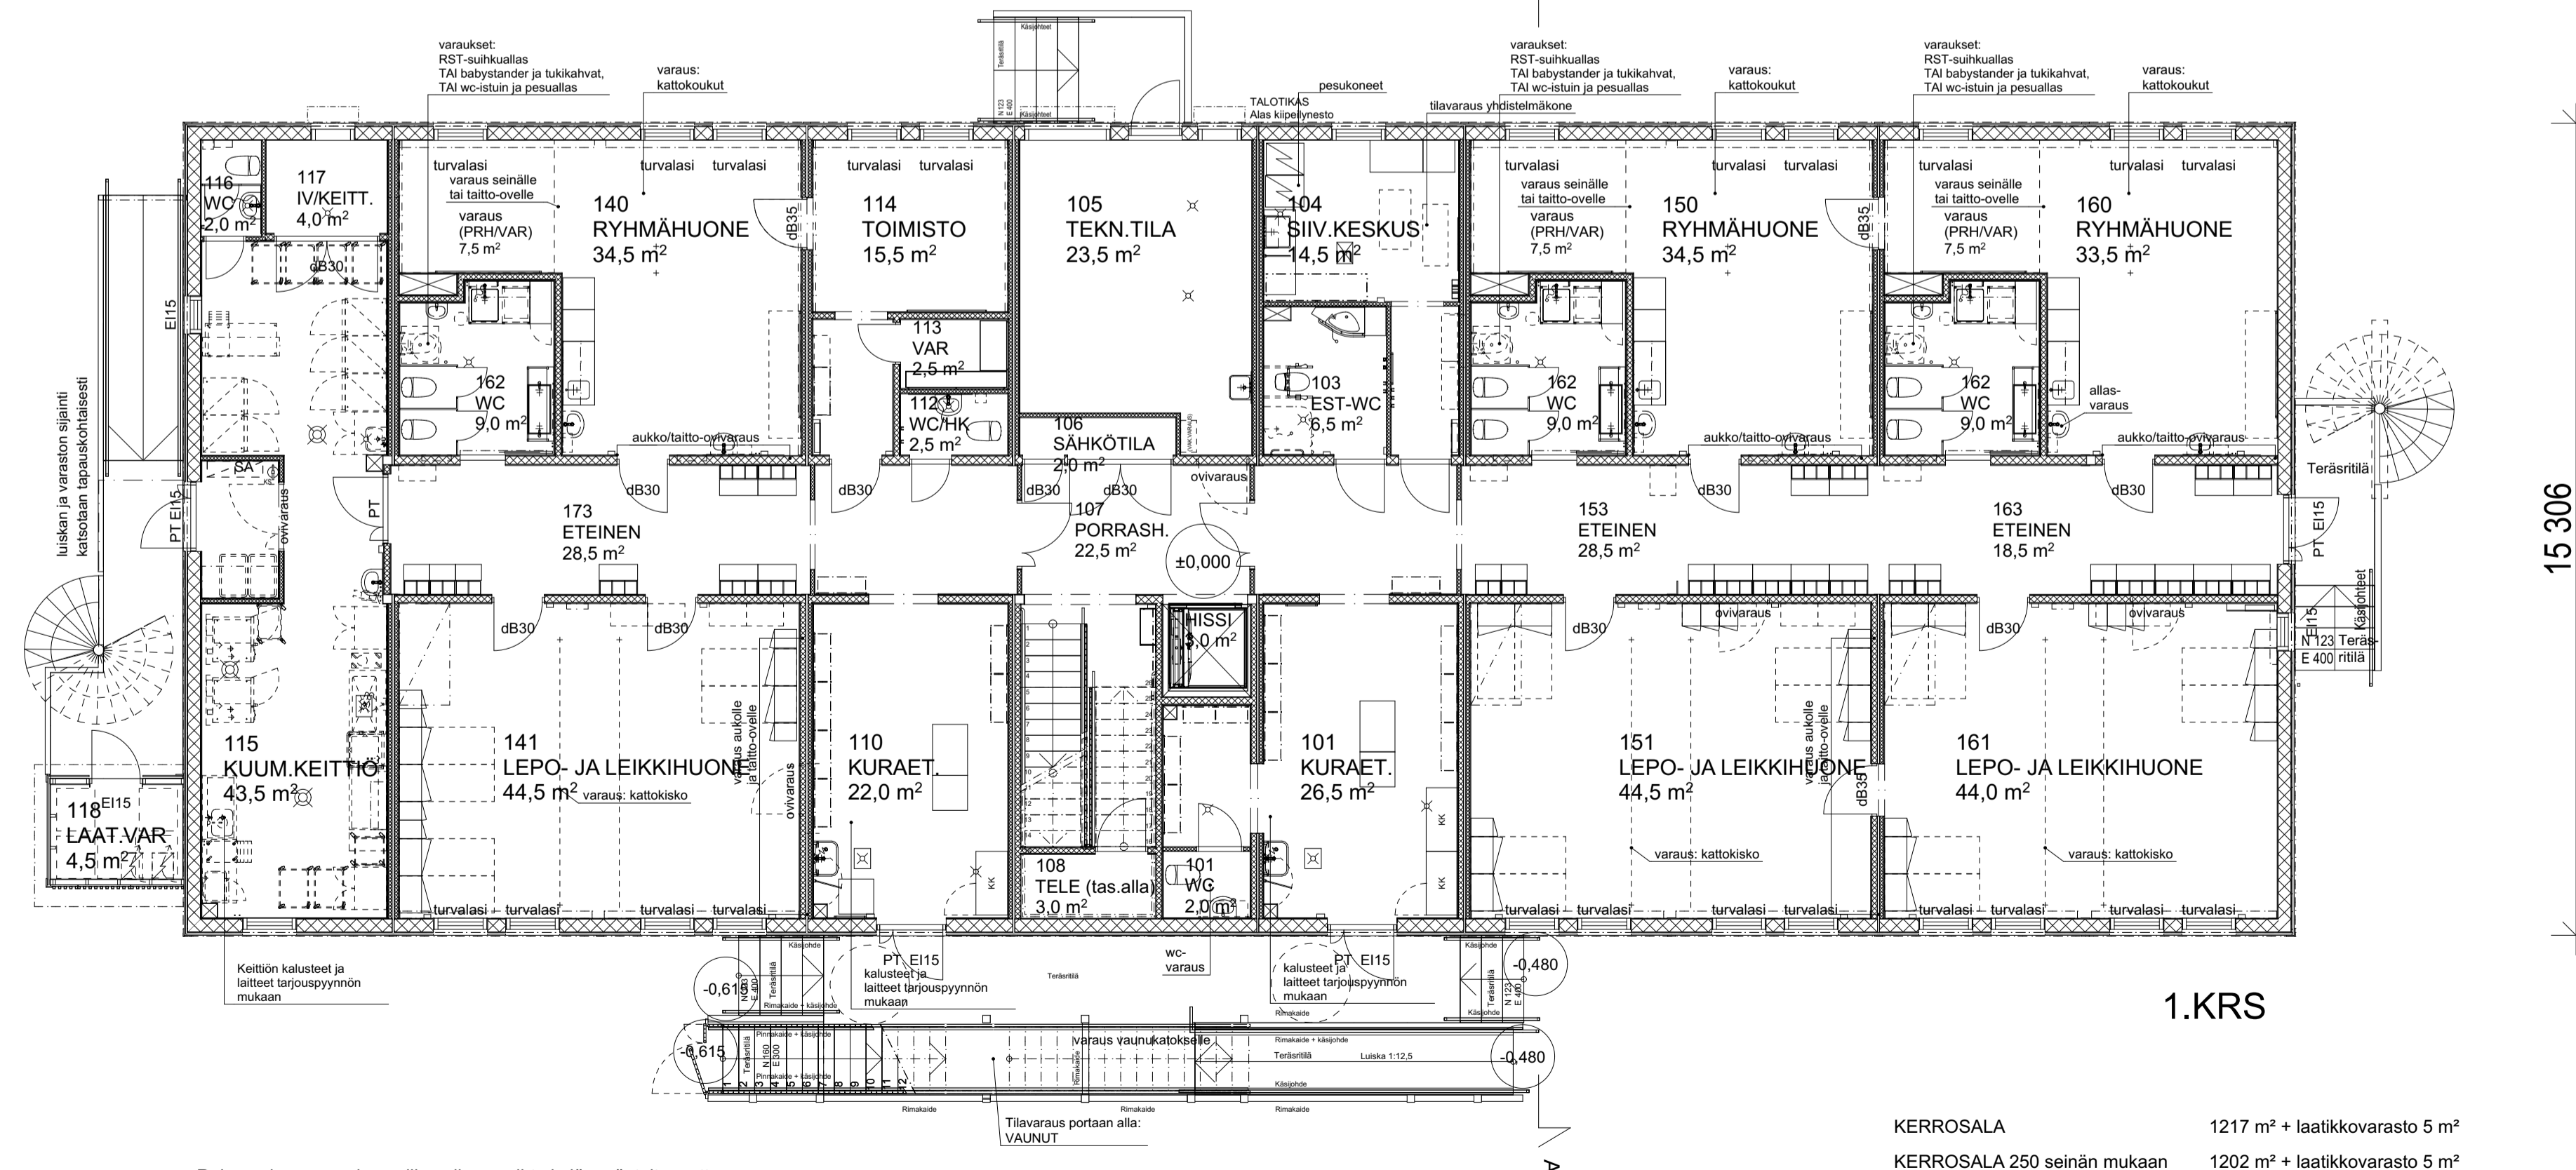

Rakennuksessa on koneellinen ilmanvaihto ja lämmönlähteet.  
 Rakennuksessa on vesikielinen lattialämmitys.  
 Rakennuksen portaat ja kaitteet ovat MRL:n mukaisia

**RAKENNUKSEN PALOLUOKKA P2**  
 Rakennus varustetaan sarjaan kytketyillä palovaroittimilla, jotka hälyttävät palotapauksessa rakennuksen molemmissa kerroksissa sekä pikapalosteilla, alusammutuskalustolla sekä poistumistevailloilla.  
 Savunpoisto avattavilla ovilla ja ikkunoilla sekä porrashuoneen savunpoistokäytävältä (automaattilaukaisu palohälytyksestä sekä käsilaukaisu kurateisesta 101).

KERROSALA 1217 m<sup>2</sup> + laattikovarasto 5 m<sup>2</sup>  
 KERROSALA 250 seinän mukaan 1202 m<sup>2</sup> + laattikovarasto 5 m<sup>2</sup>  
 HUONEISTOALA 1051 m<sup>2</sup> + laattikovarasto 5 m<sup>2</sup>  
 TILAVUUS 5044 m<sup>3</sup> + laattikovarasto 15 m<sup>3</sup>

KOORDINAATTIJÄRJESTELMÄ			KORKEUSJÄRJESTELMÄ	
Kaupunginosa/Kylä	Kortteli/Tila	Tontti/Rnro	Viranomaisen arkistointimerkintä varten	
3	9903	1	Rakennusluvan nro	Juokseva nro
Rakennusluvan nimi ja osoite			Piiustuspiirustus	
Kevätkummun päiväkoti			Piiustuksen sisältö	Mittakaava
			Pohjat	1:100
Suunnittelija / Piirtäjä			Tarjousnumero - Piiustusnumero	ARK Muutos
			14790 -	
 Haarakatu 4 F (PL 50) 33231 TAMPERE Puh. 020 734 0011			Jenni Töppärä, RA Tampere 23.04.2024	