


TARJOUKSEMME SISÄLTÄÄ TARJOUSPYYNNÖN MUKAISET KALUSTEET JA VARUSTEET.

39 774

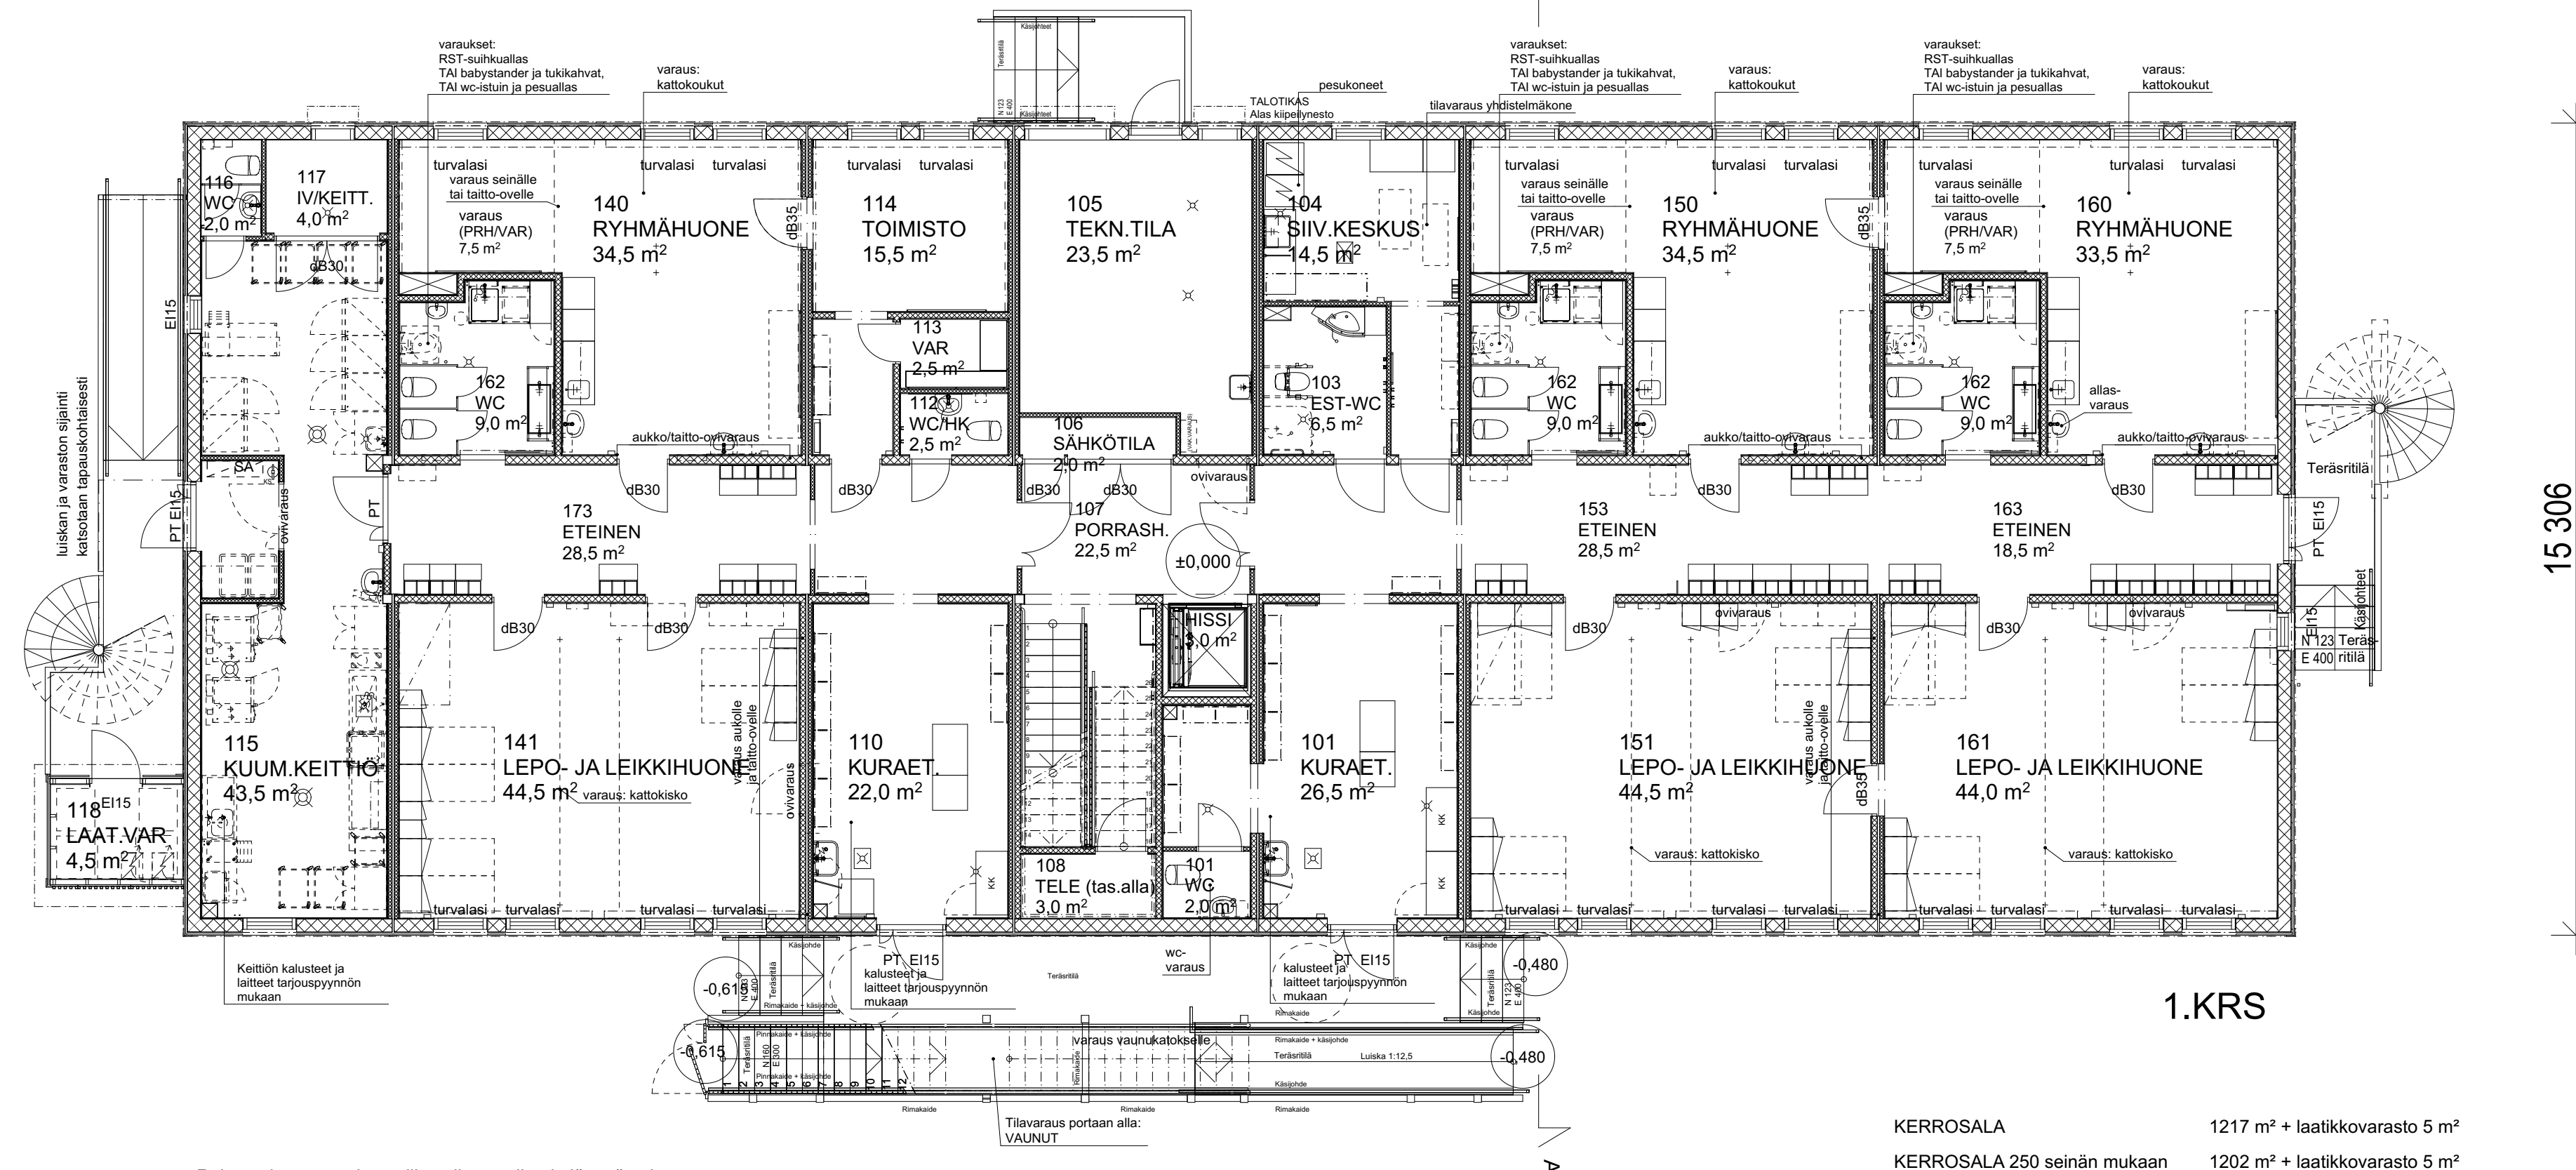

Rakennuksessa on koneellinen ilmanvaihto ja lämmönlähteet.
 Rakennuksessa on vesikielinen lattialämmitys.
 Rakennuksen portaat ja kaitteet ovat MRL:n mukaisia

RAKENNUKSEN PALOLUOKKA P2
 Rakennus varustetaan sarjaan kytketyillä palovaroittimilla, jotka hälyttävät palotapauksessa rakennuksen molemmissa kerroksissa sekä pikapaloposteilla, alusammutuskalustolla sekä poistumistevailloilla.
 Savunpoisto avattavilla ovilla ja ikkunoilla sekä porrashuoneen savunpoistokunnasta (automaattilaukaisu palohälytyksestä sekä käsilaukaisu kurateisesta 101).

KERROSALA 1217 m² + laattikovarasto 5 m²
 KERROSALA 250 seinän mukaan 1202 m² + laattikovarasto 5 m²
 HUONEISTOALA 1051 m² + laattikovarasto 5 m²
 TILAVUUS 5044 m³ + laattikovarasto 15 m³

KOORDINAATTIJÄRJESTELMÄ		KORKEUSJÄRJESTELMÄ	
Kaupunginosa/Kylä 3	Kortteli/Tila 9903	Tontti/Rno 1	Viranomaisten arkistointimerkintä varten
Rakennusluokitus Uudisrakennus	Rakennuskohteen nimi ja osoite Kevätkummun päiväkoti	Piirustuksen sisältö Pohjat	Juokseva nro Mittakaava 1:100
Suunnittelija / Piirtäjä Jenni Töppärä, RA Tampere 23.04.2024		Tarjousnumero - Piirustusnumero 14790 -	ARK Muutos