


Lupapäättös - lovbeslut 638-2025-5001


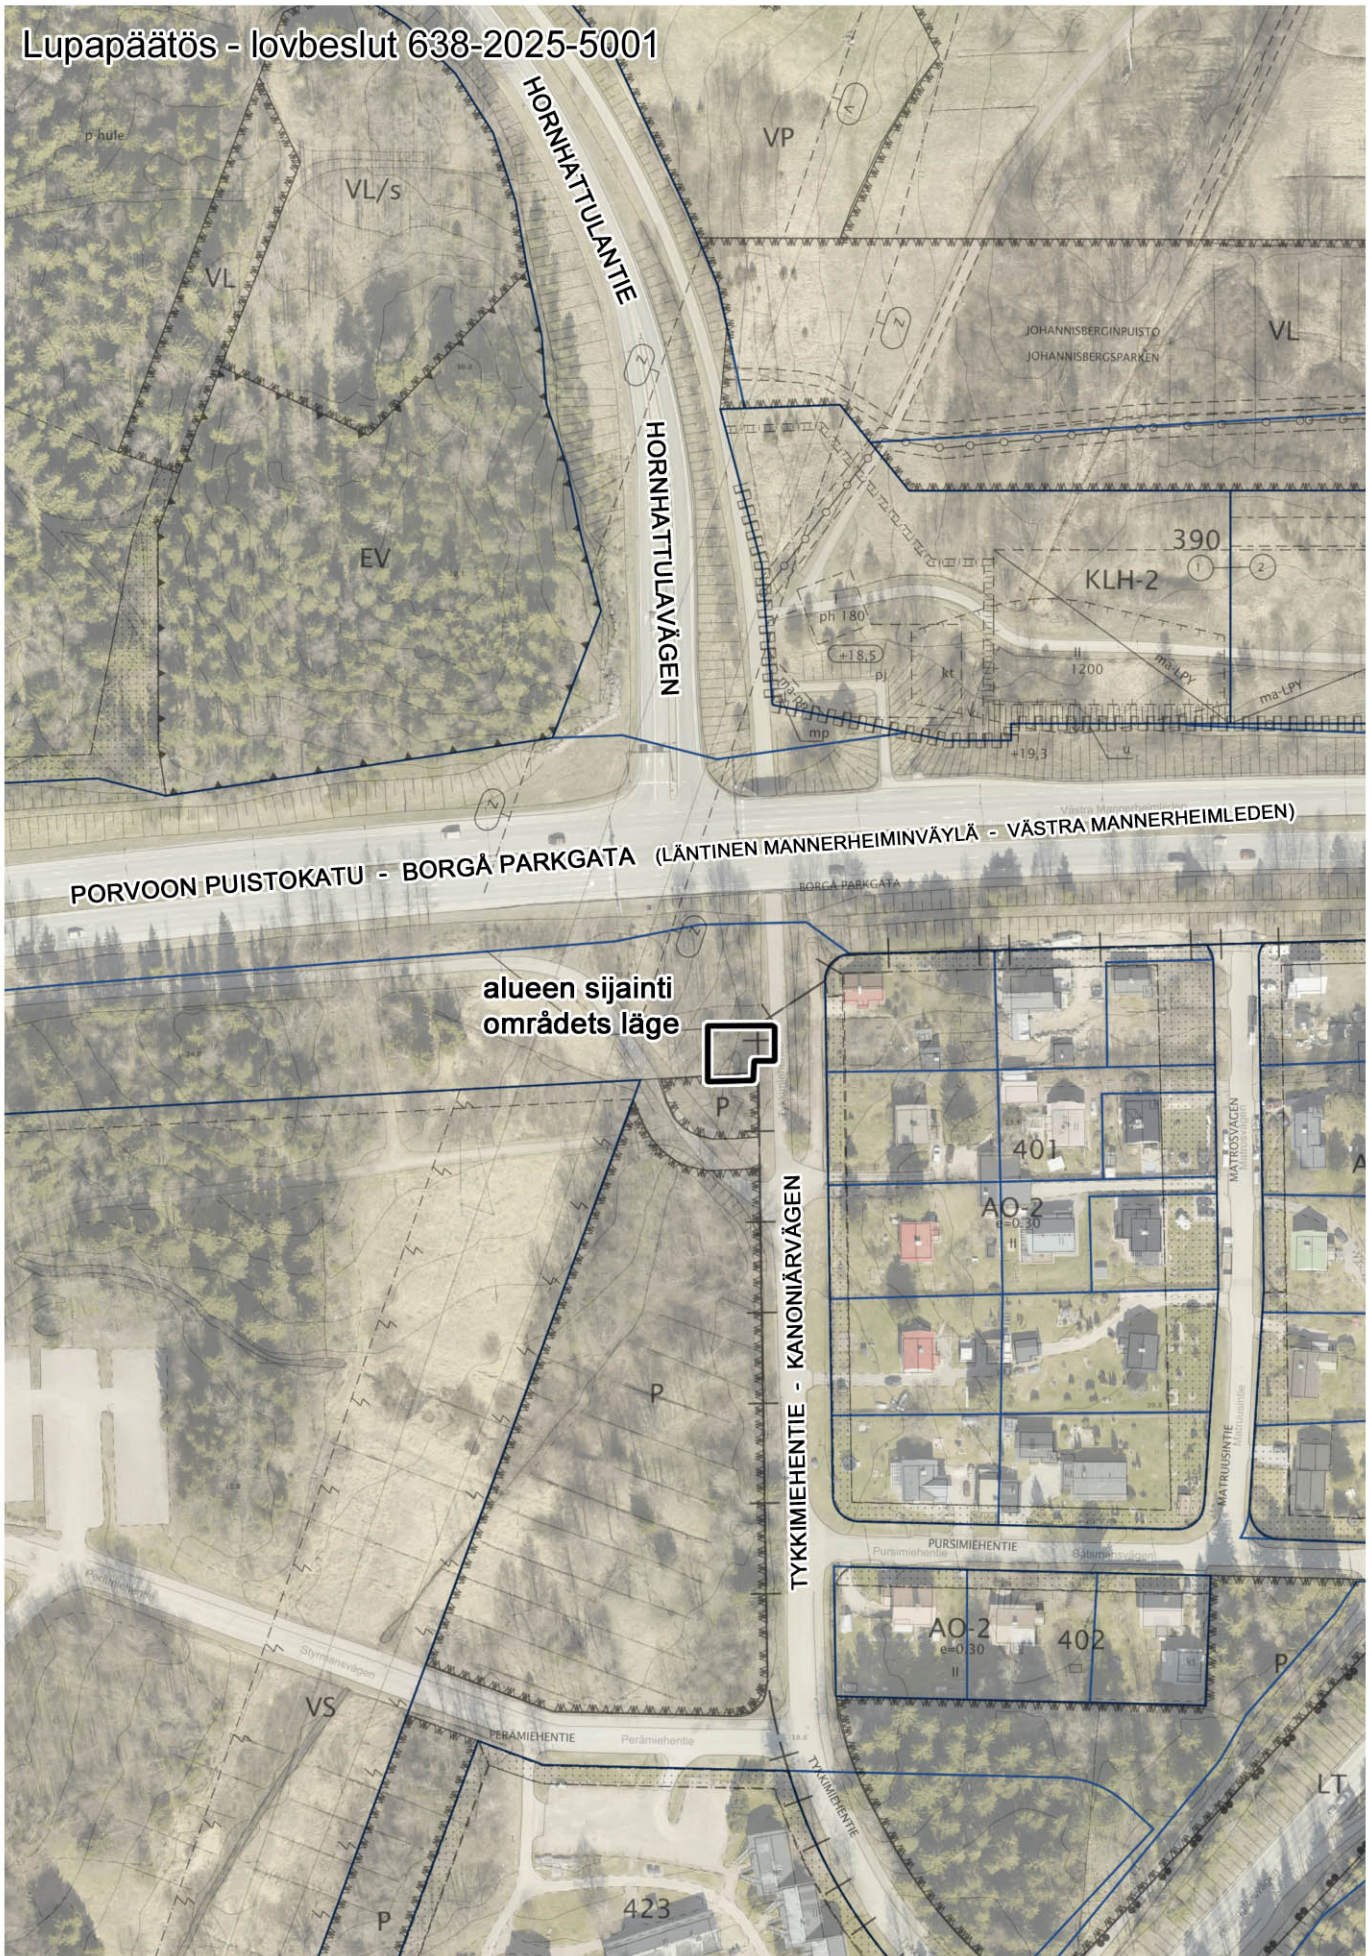


alueen sijainti
områdets läge




50 m

1:2 000

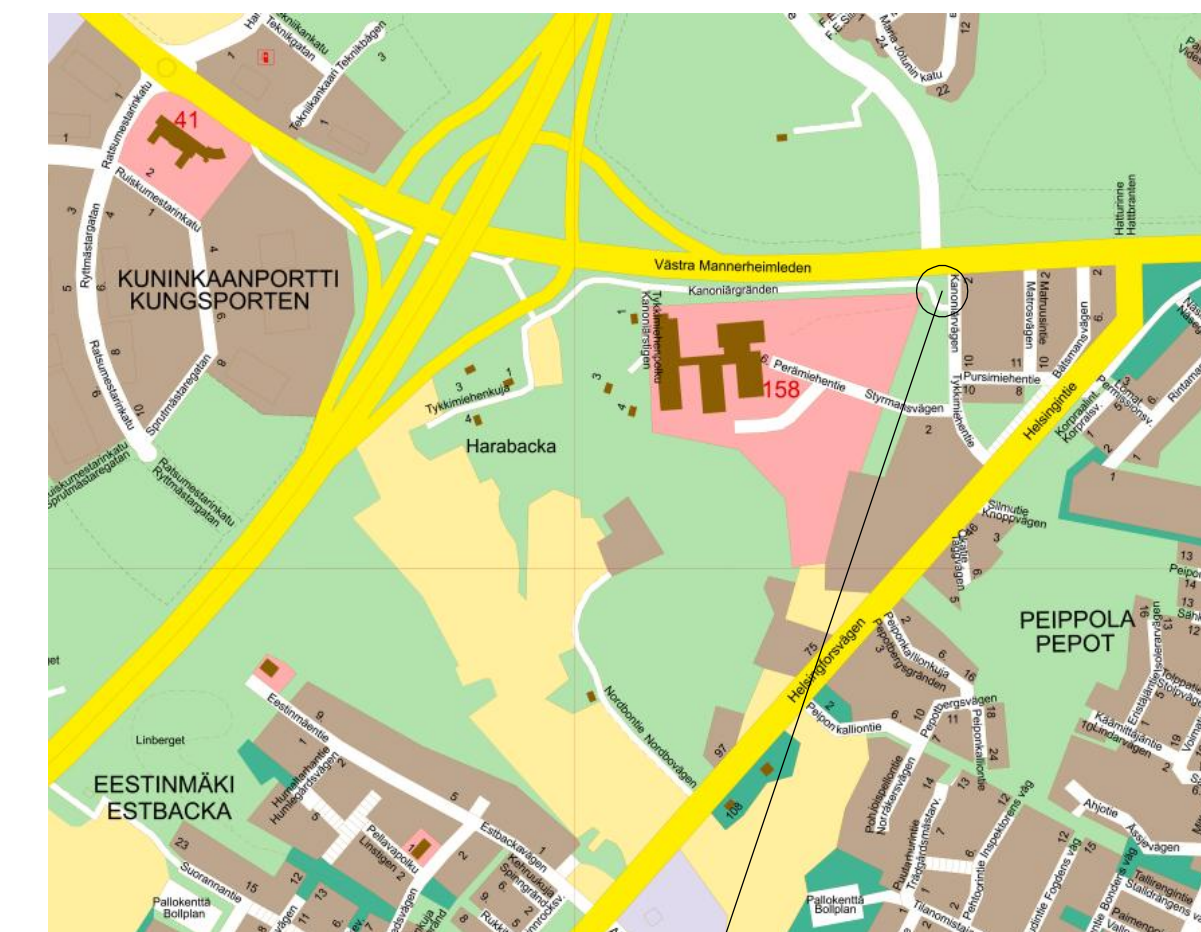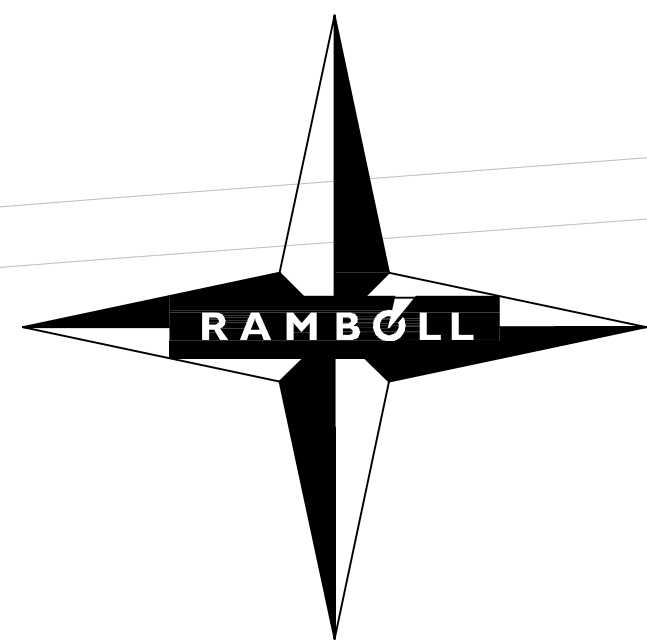

PUMPPAAMON SIJAINTI

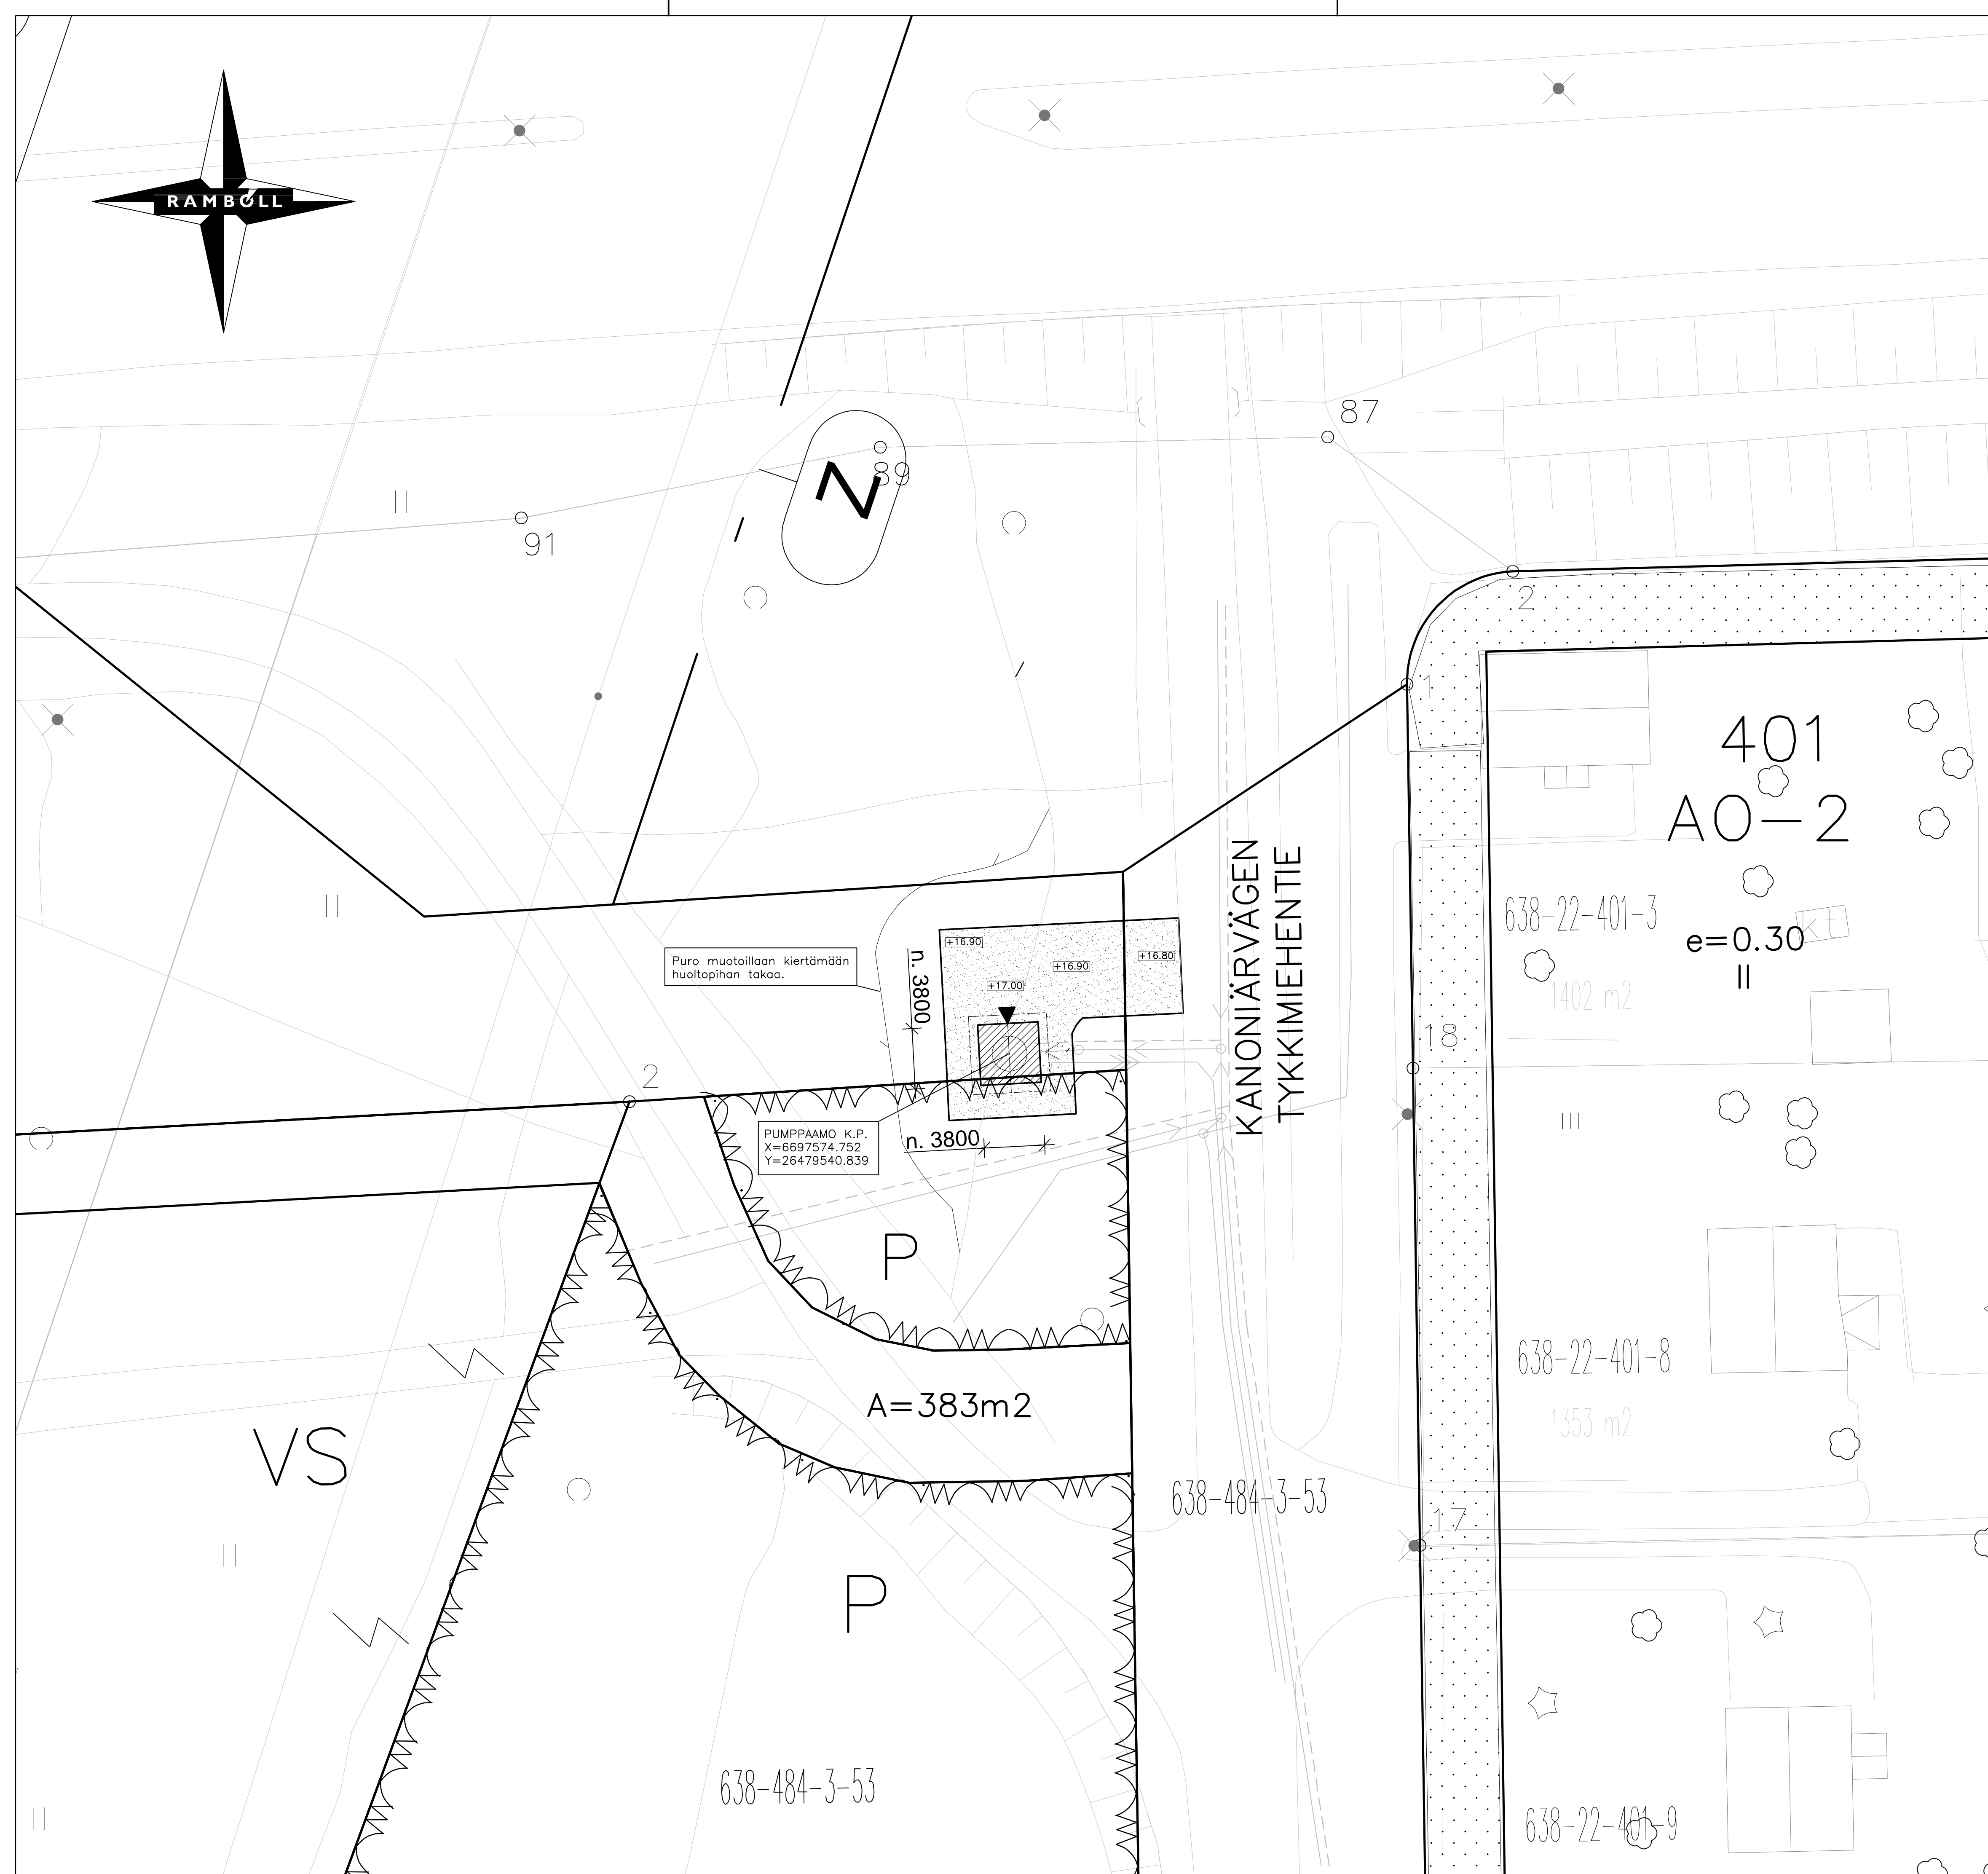

Tunn.	Lukum.	Muutos	Nimim.	Päiväys
484	HORNHATTULA OCH JOHANNESBERG	3:53	Viranomaisen merkintöjä	
Rakennuslupa UUDISRAKENNUS Porvoon vesi Jätevedenpumppaamo Tykkimiehentie 2 Porvoo			Piirustuslaji PÄÄPIIRUSTUS Asemapiirros	Julkiseva nro 1 Mittakaava 1:200
Suunnittelija RAMBOLL Ramboll PL 25, Itsehallintokuja 3 02601 ESPOO puh. 020 755 611 fax 020 755 6201			Suunnittelija ARK Piirustusnumero 101	Työnumero RWA2024N00568 Muutos 101 päivä JULA suuri JULA päivä 07.08.2024