



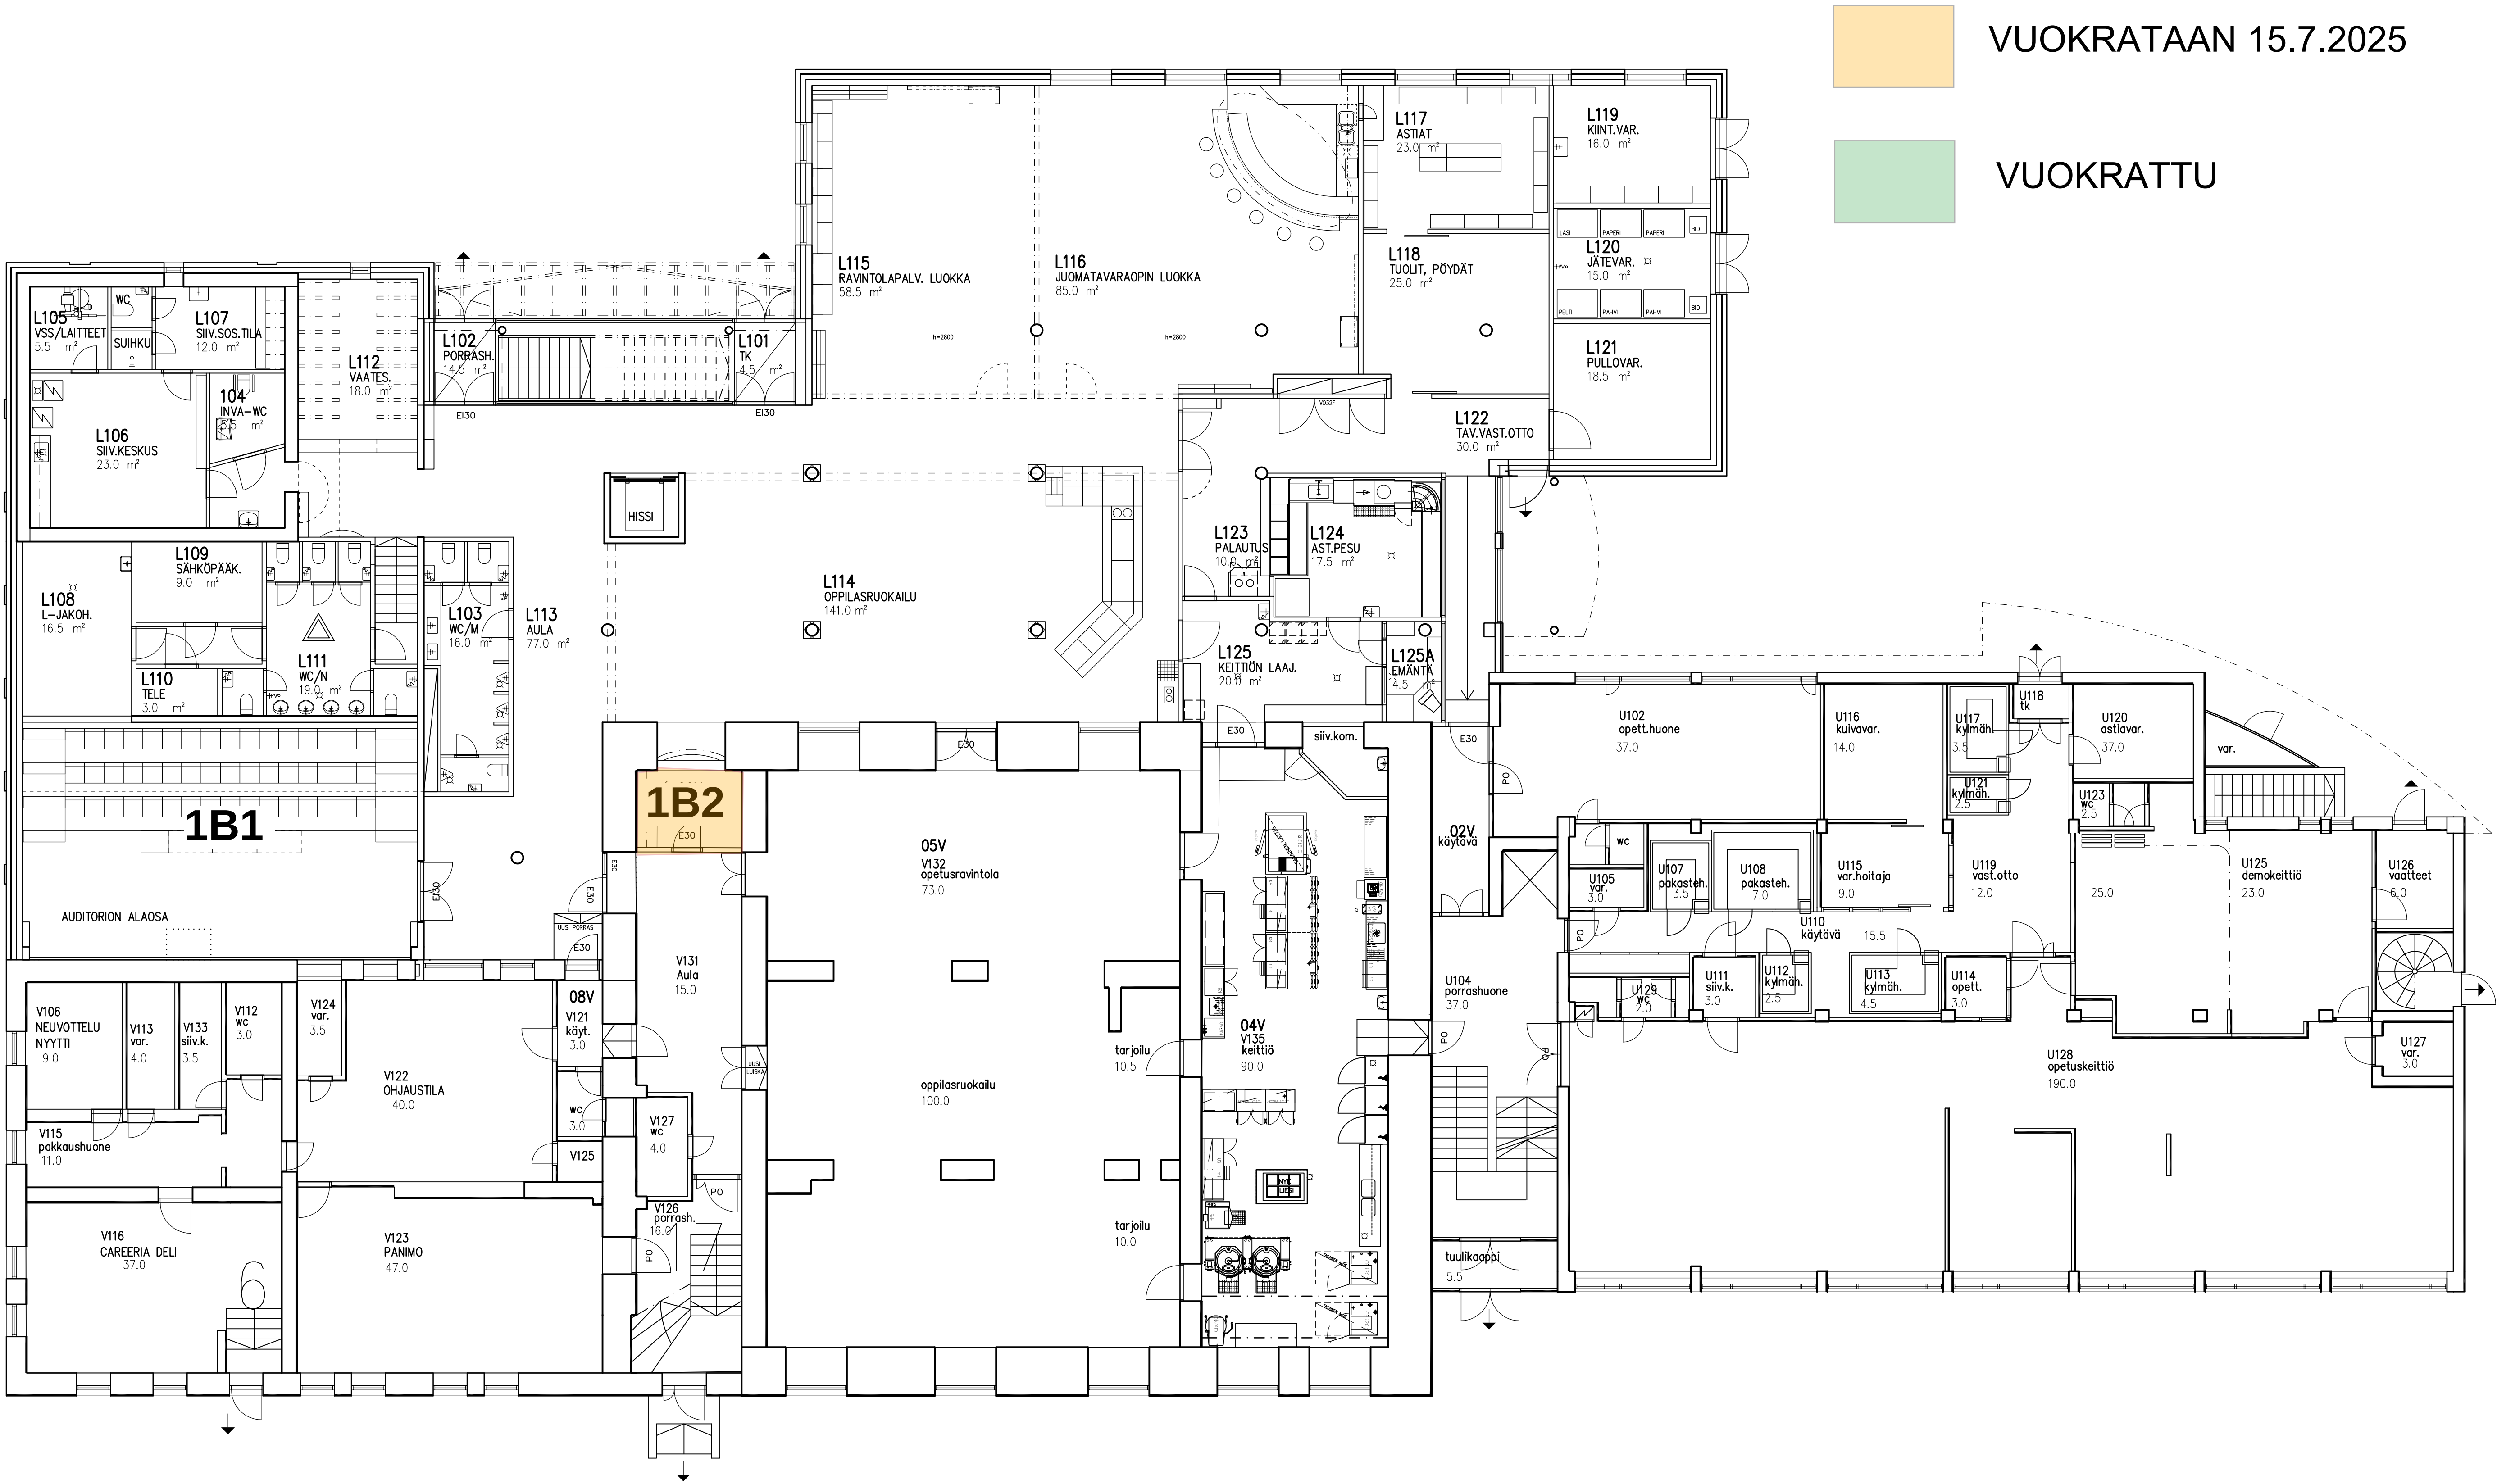


 VUOKRATAAN 15.7.2025

 VUOKRATTU

Muutos		Palvelu		Muutoslomake	
Käyttö	Käyttö	Tarjottu	Raho	Virenomistajan merkintä	
2	37	7			
Rakennuslomake		Päivä		Jouko	
MUUTOS		LUONNOS			
Rakennuskohteen nimi ja osoite		Päivä		Mittakaava	
CAREERIA, Pomo-talo		1.KRS		1/100	
LUNDINKATU 10					
06100 PORVOO					
ARK		ARK		022	
0405037193 Järvenkylä 20100 Turku		Ra Raimo Siltari		05.09.2022	

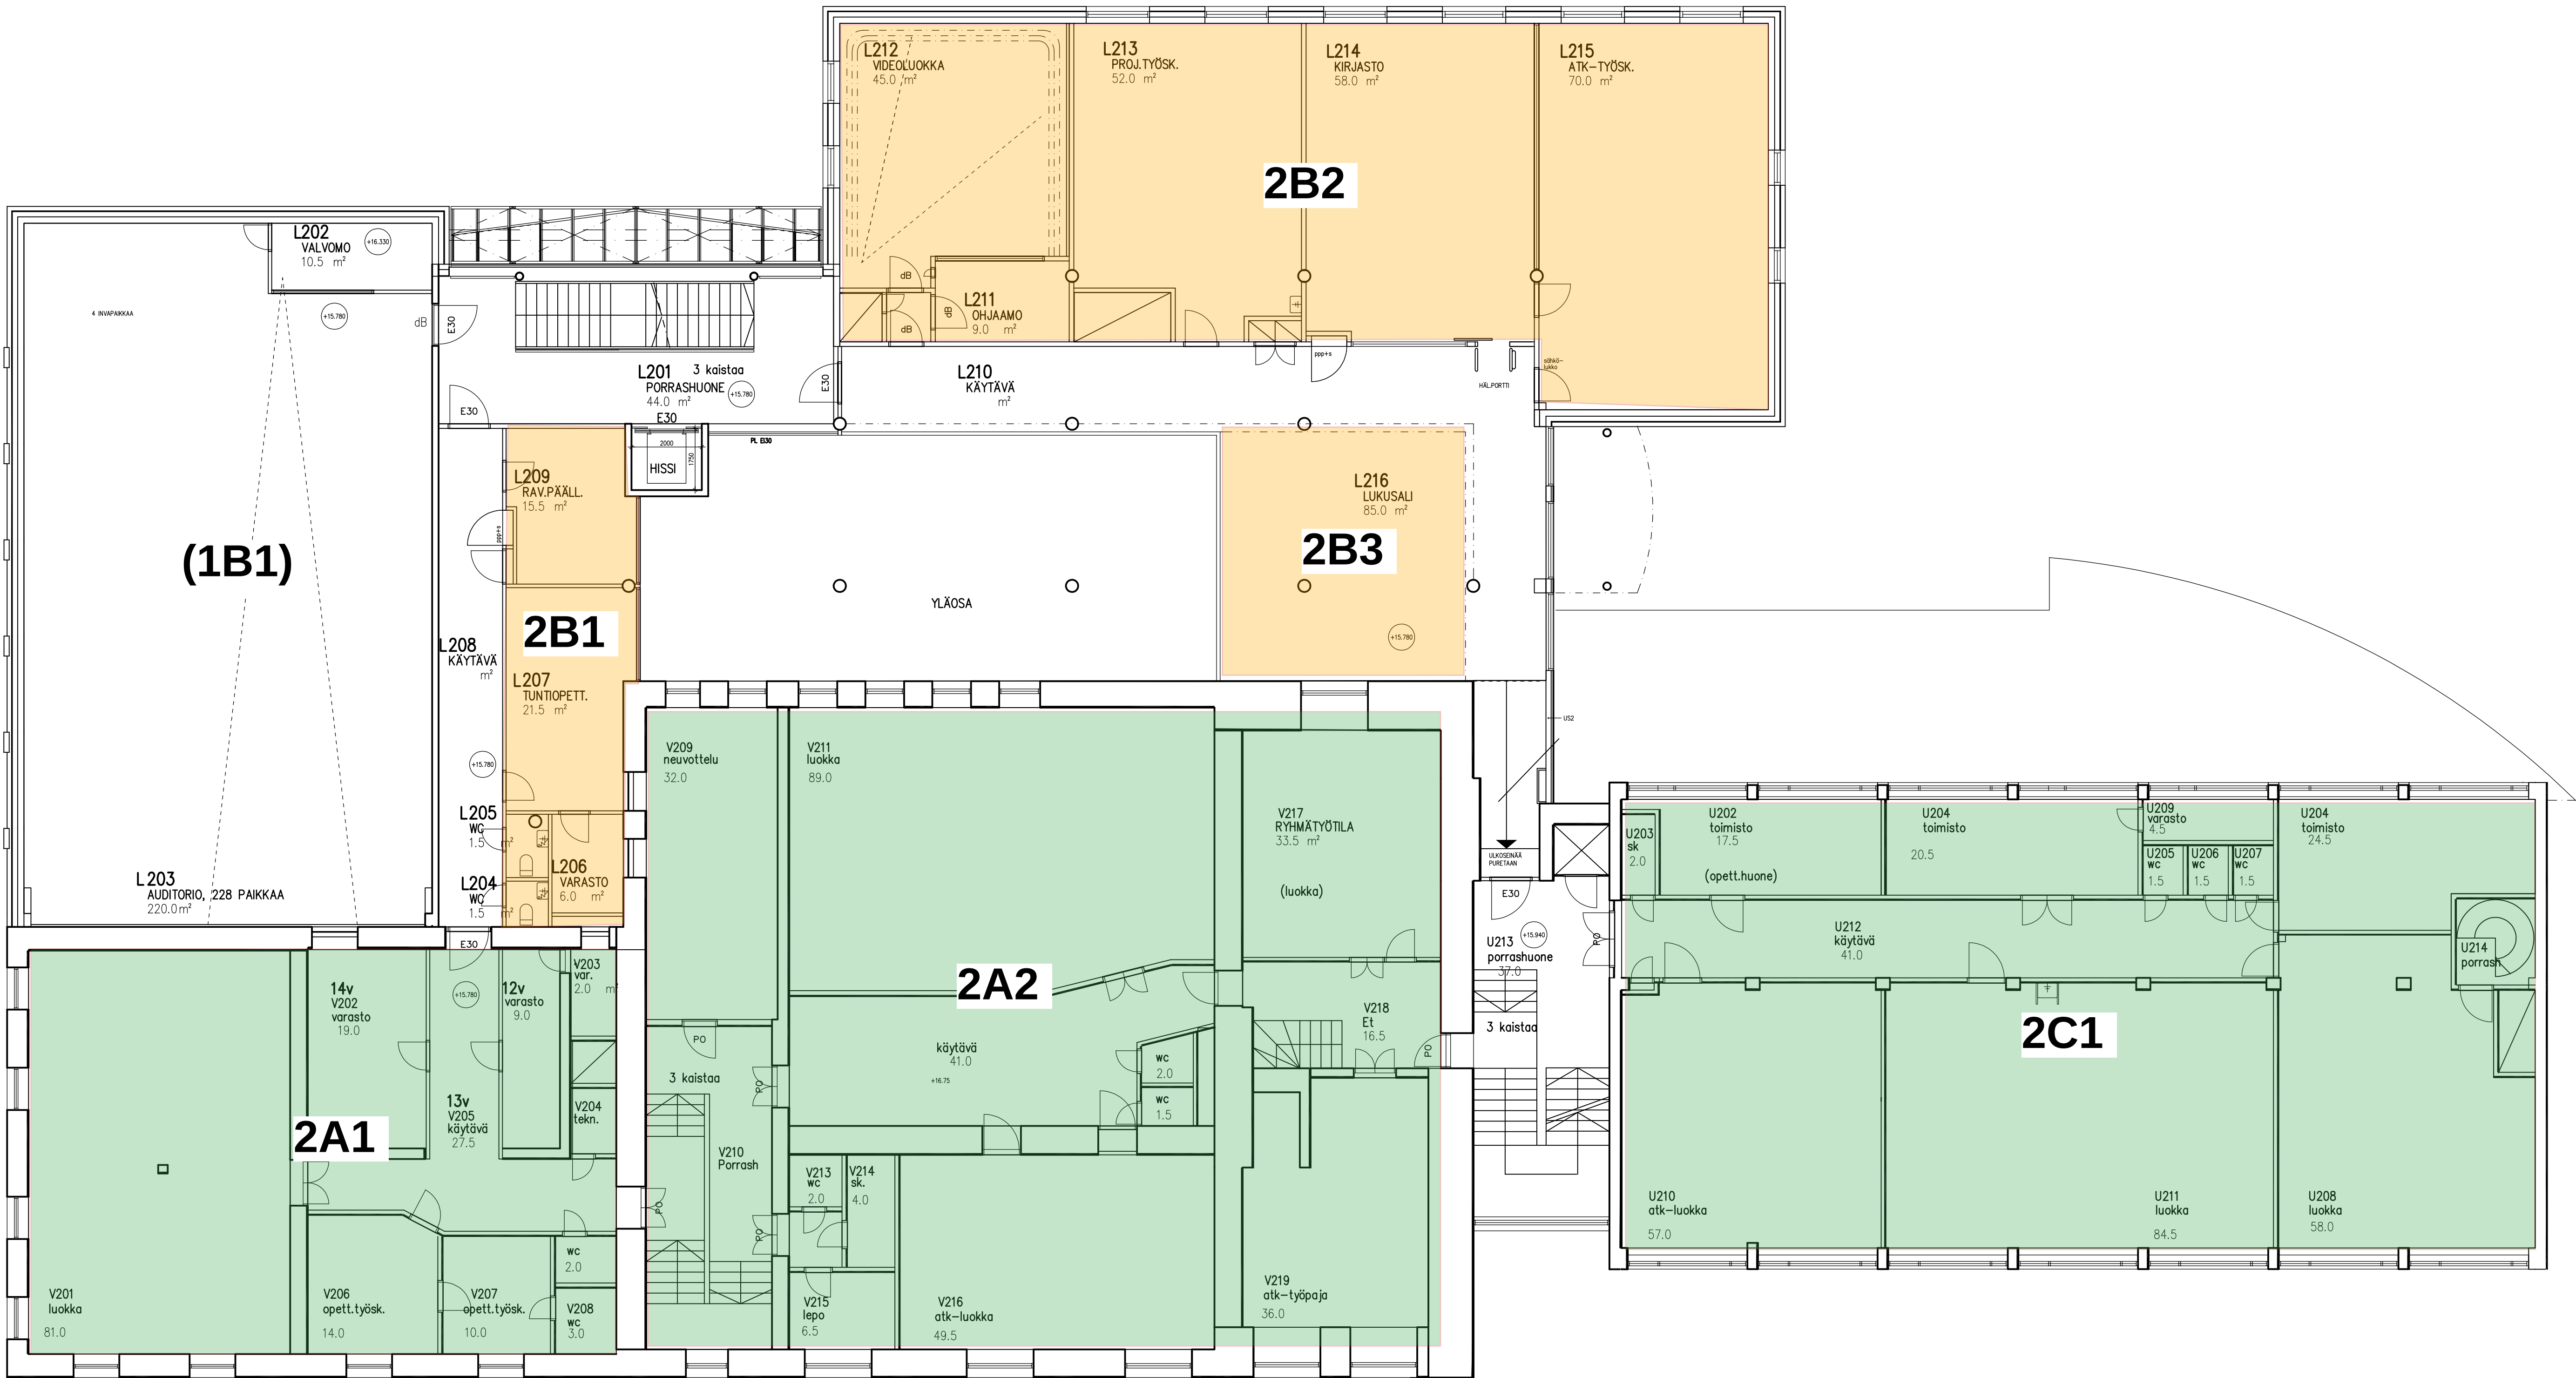


Muutos			Muutostömenäide		
Käsitte/työ	37	Tonit/Rno	Vironomaisen merkinäide		
Rakennustömenäide			Juoksa nro		
MUUTOS			LUONNOS		
Rakennuskohteen nimi ja osoite			Pinnuksen sisäilma		
CAREERIA, Pomo-talo			Mittakaava		
LUNDINKATU 10			2.KRS		
06100 PORVOO			1/100		
ARKITEHTUURISTO ALEX NIB ALEX OY			Pinnuksen työn nro		
040503193 Järvenheik.3626 20100 Turku			Pinnuksen		
Ra Raimo Siltari			Pinnuksen		
ARK			023		
			05.09.2022		

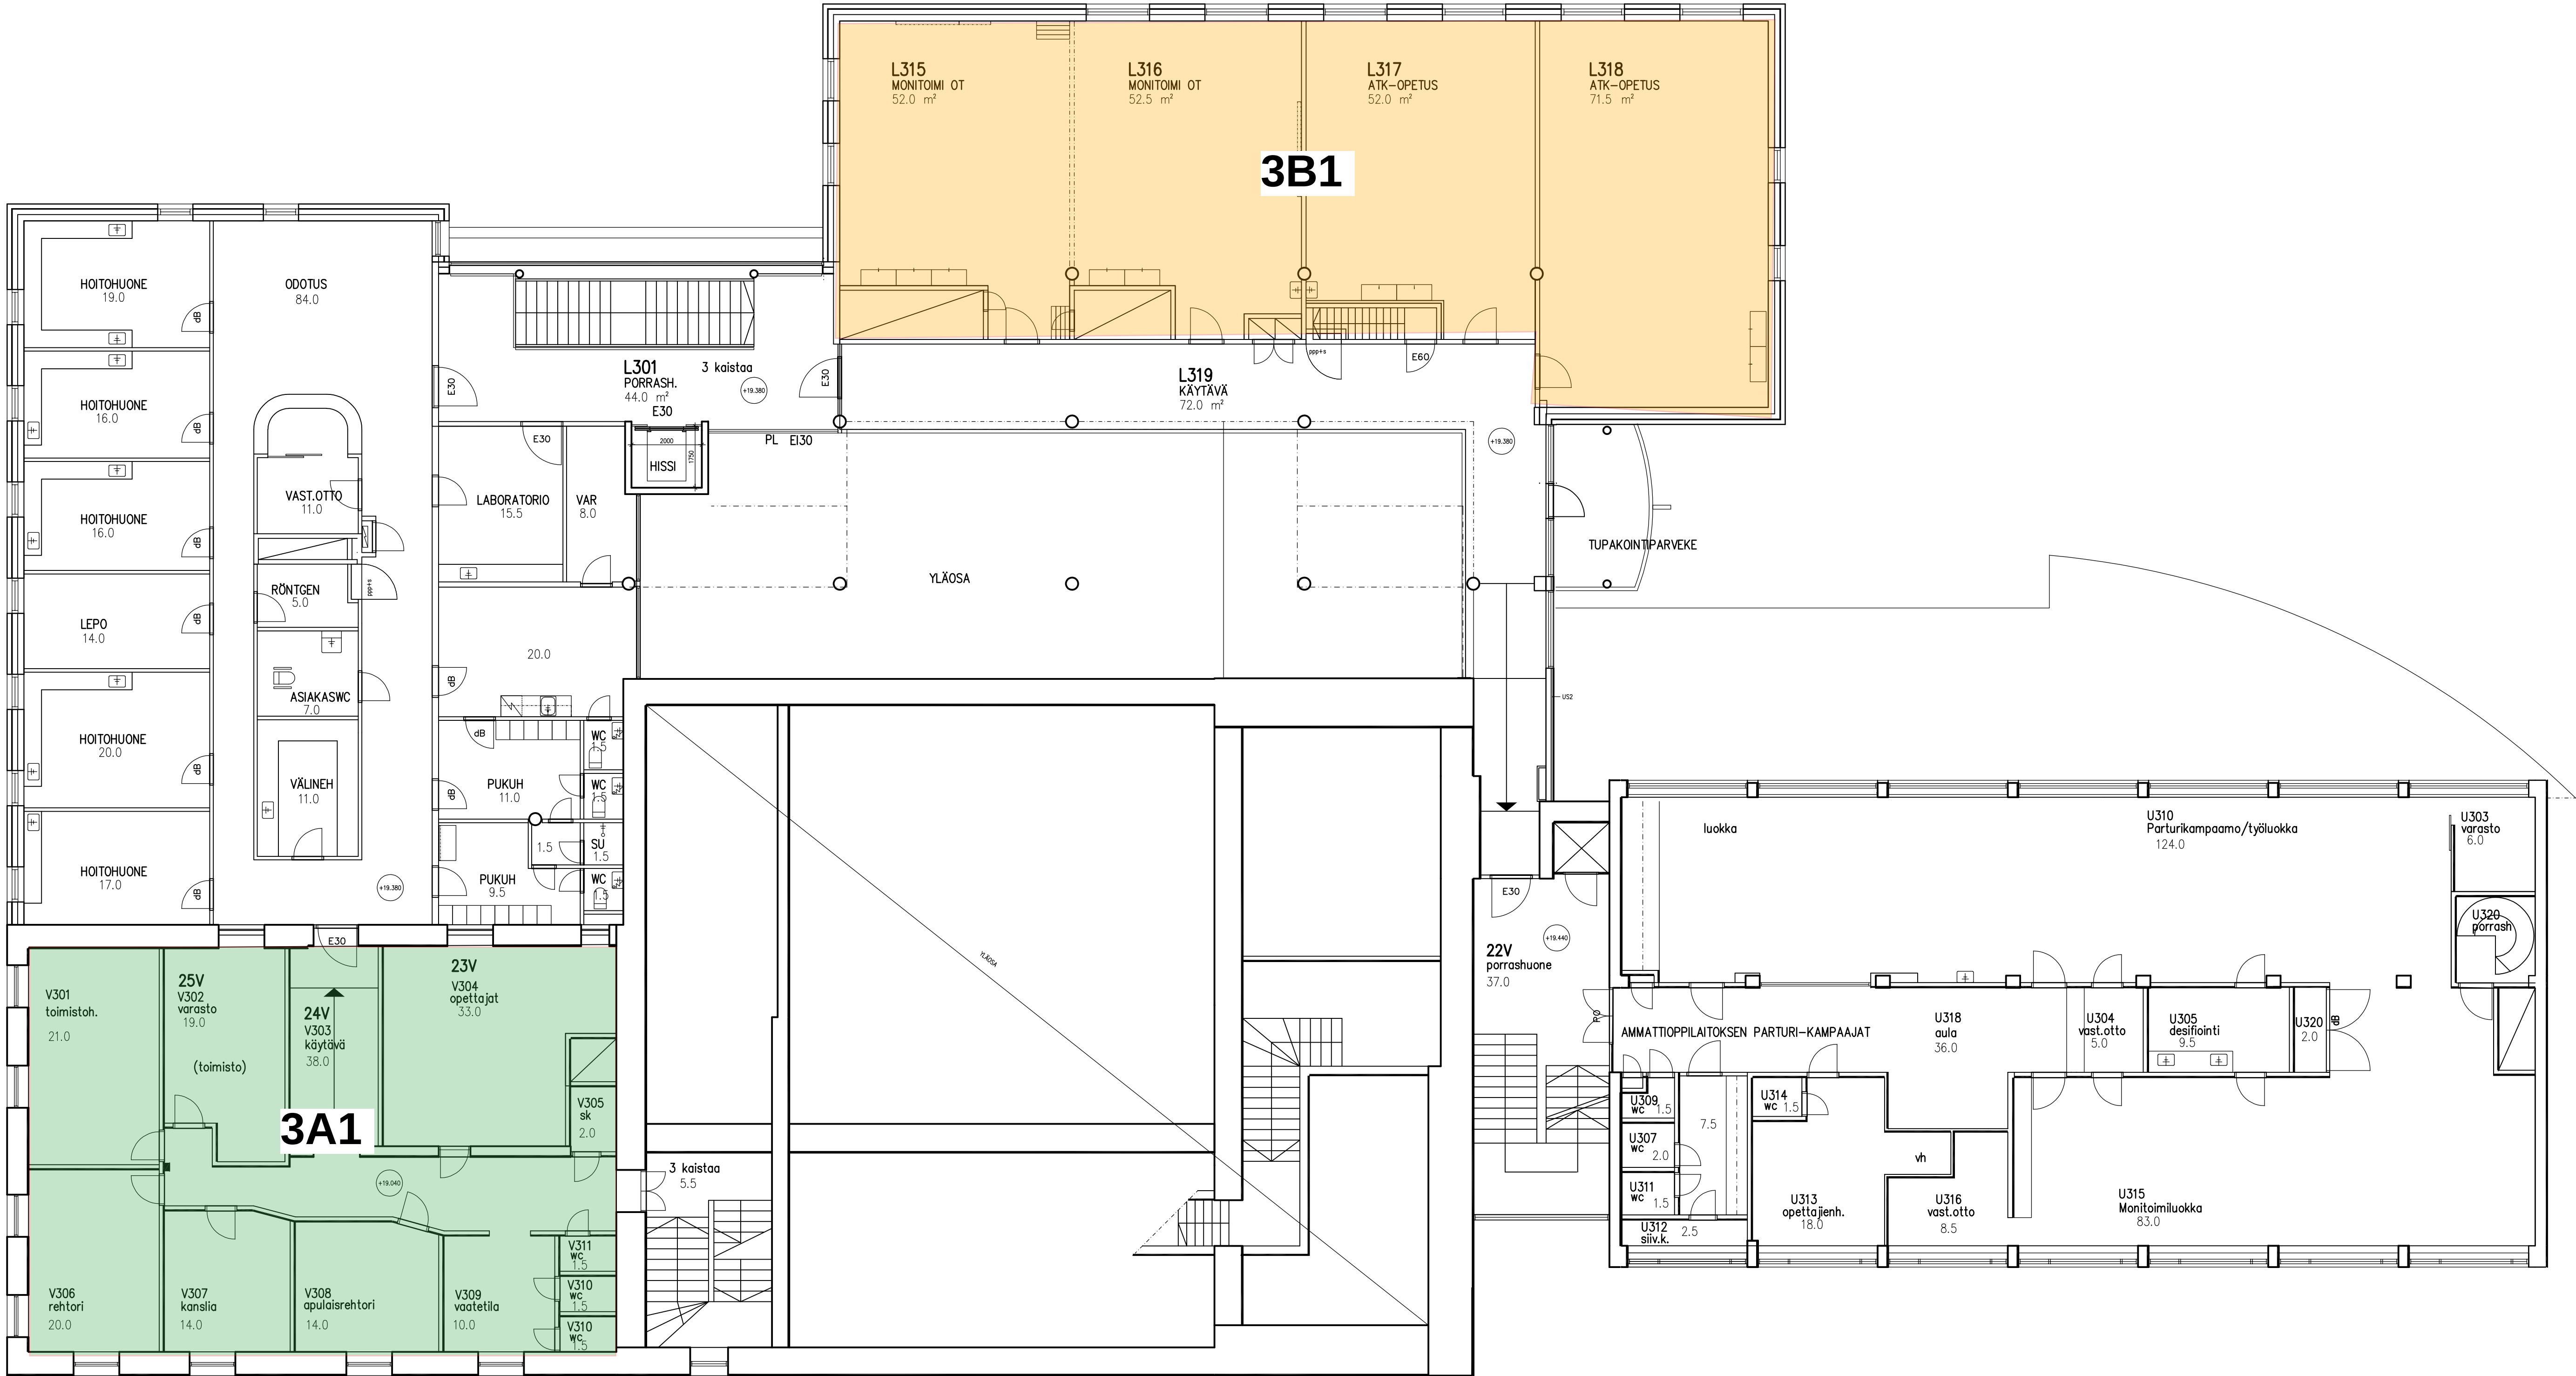

Muutos			Muutostömenäide	
Käsi/Käsi	Kortti/Tila	Tonit/Rno	Viranomaisen merkintä	
2	37	7		
Rakennustömenäide			Piirustaja	Juoks.no
MUUTOS			LUONNOS	
Rakennuskohteen nimi ja osio			Piirustuksen sisältö	Mittakaava
CAREERIA, Pomo-talo			3.KRS	1/100
LUNDINKATU 10				
06100 PORVOO				
ARKITEHTUURISTO ALEX NIB ALEX OY			Piirustaja	Työn nro
0405037193 Järvenpää 36208 20100 Turku			Palvelus	Muutos
Ra Raimo Siltari				
ARK			024	05.09.2022



Muutos		Päiväys		Muutostöiden nimi	
Koulu/Kylä	Koulu/Kylä	Tonit/tila	7	Vierasmökin merkintä	
2	37	7			
Rakennusvaihe		Pinnustaja		Juokse.nro	
MUUTOS		LUONNOS			
Rakennuskohteen nimi ja osoite		Pinnustuksen sisältö		Mittakaava	
CAREERIA, Pomo-talo					
LUNDINKATU 10		4.KRS		1/100	
06100 PORVOO					
ARKITEHTITOIMISTO ALEX NBI ALEX OY		Ra Raimo Siitari		025	
0405037193 Järvenpää 3626 20100 Turku				05.08.2022	

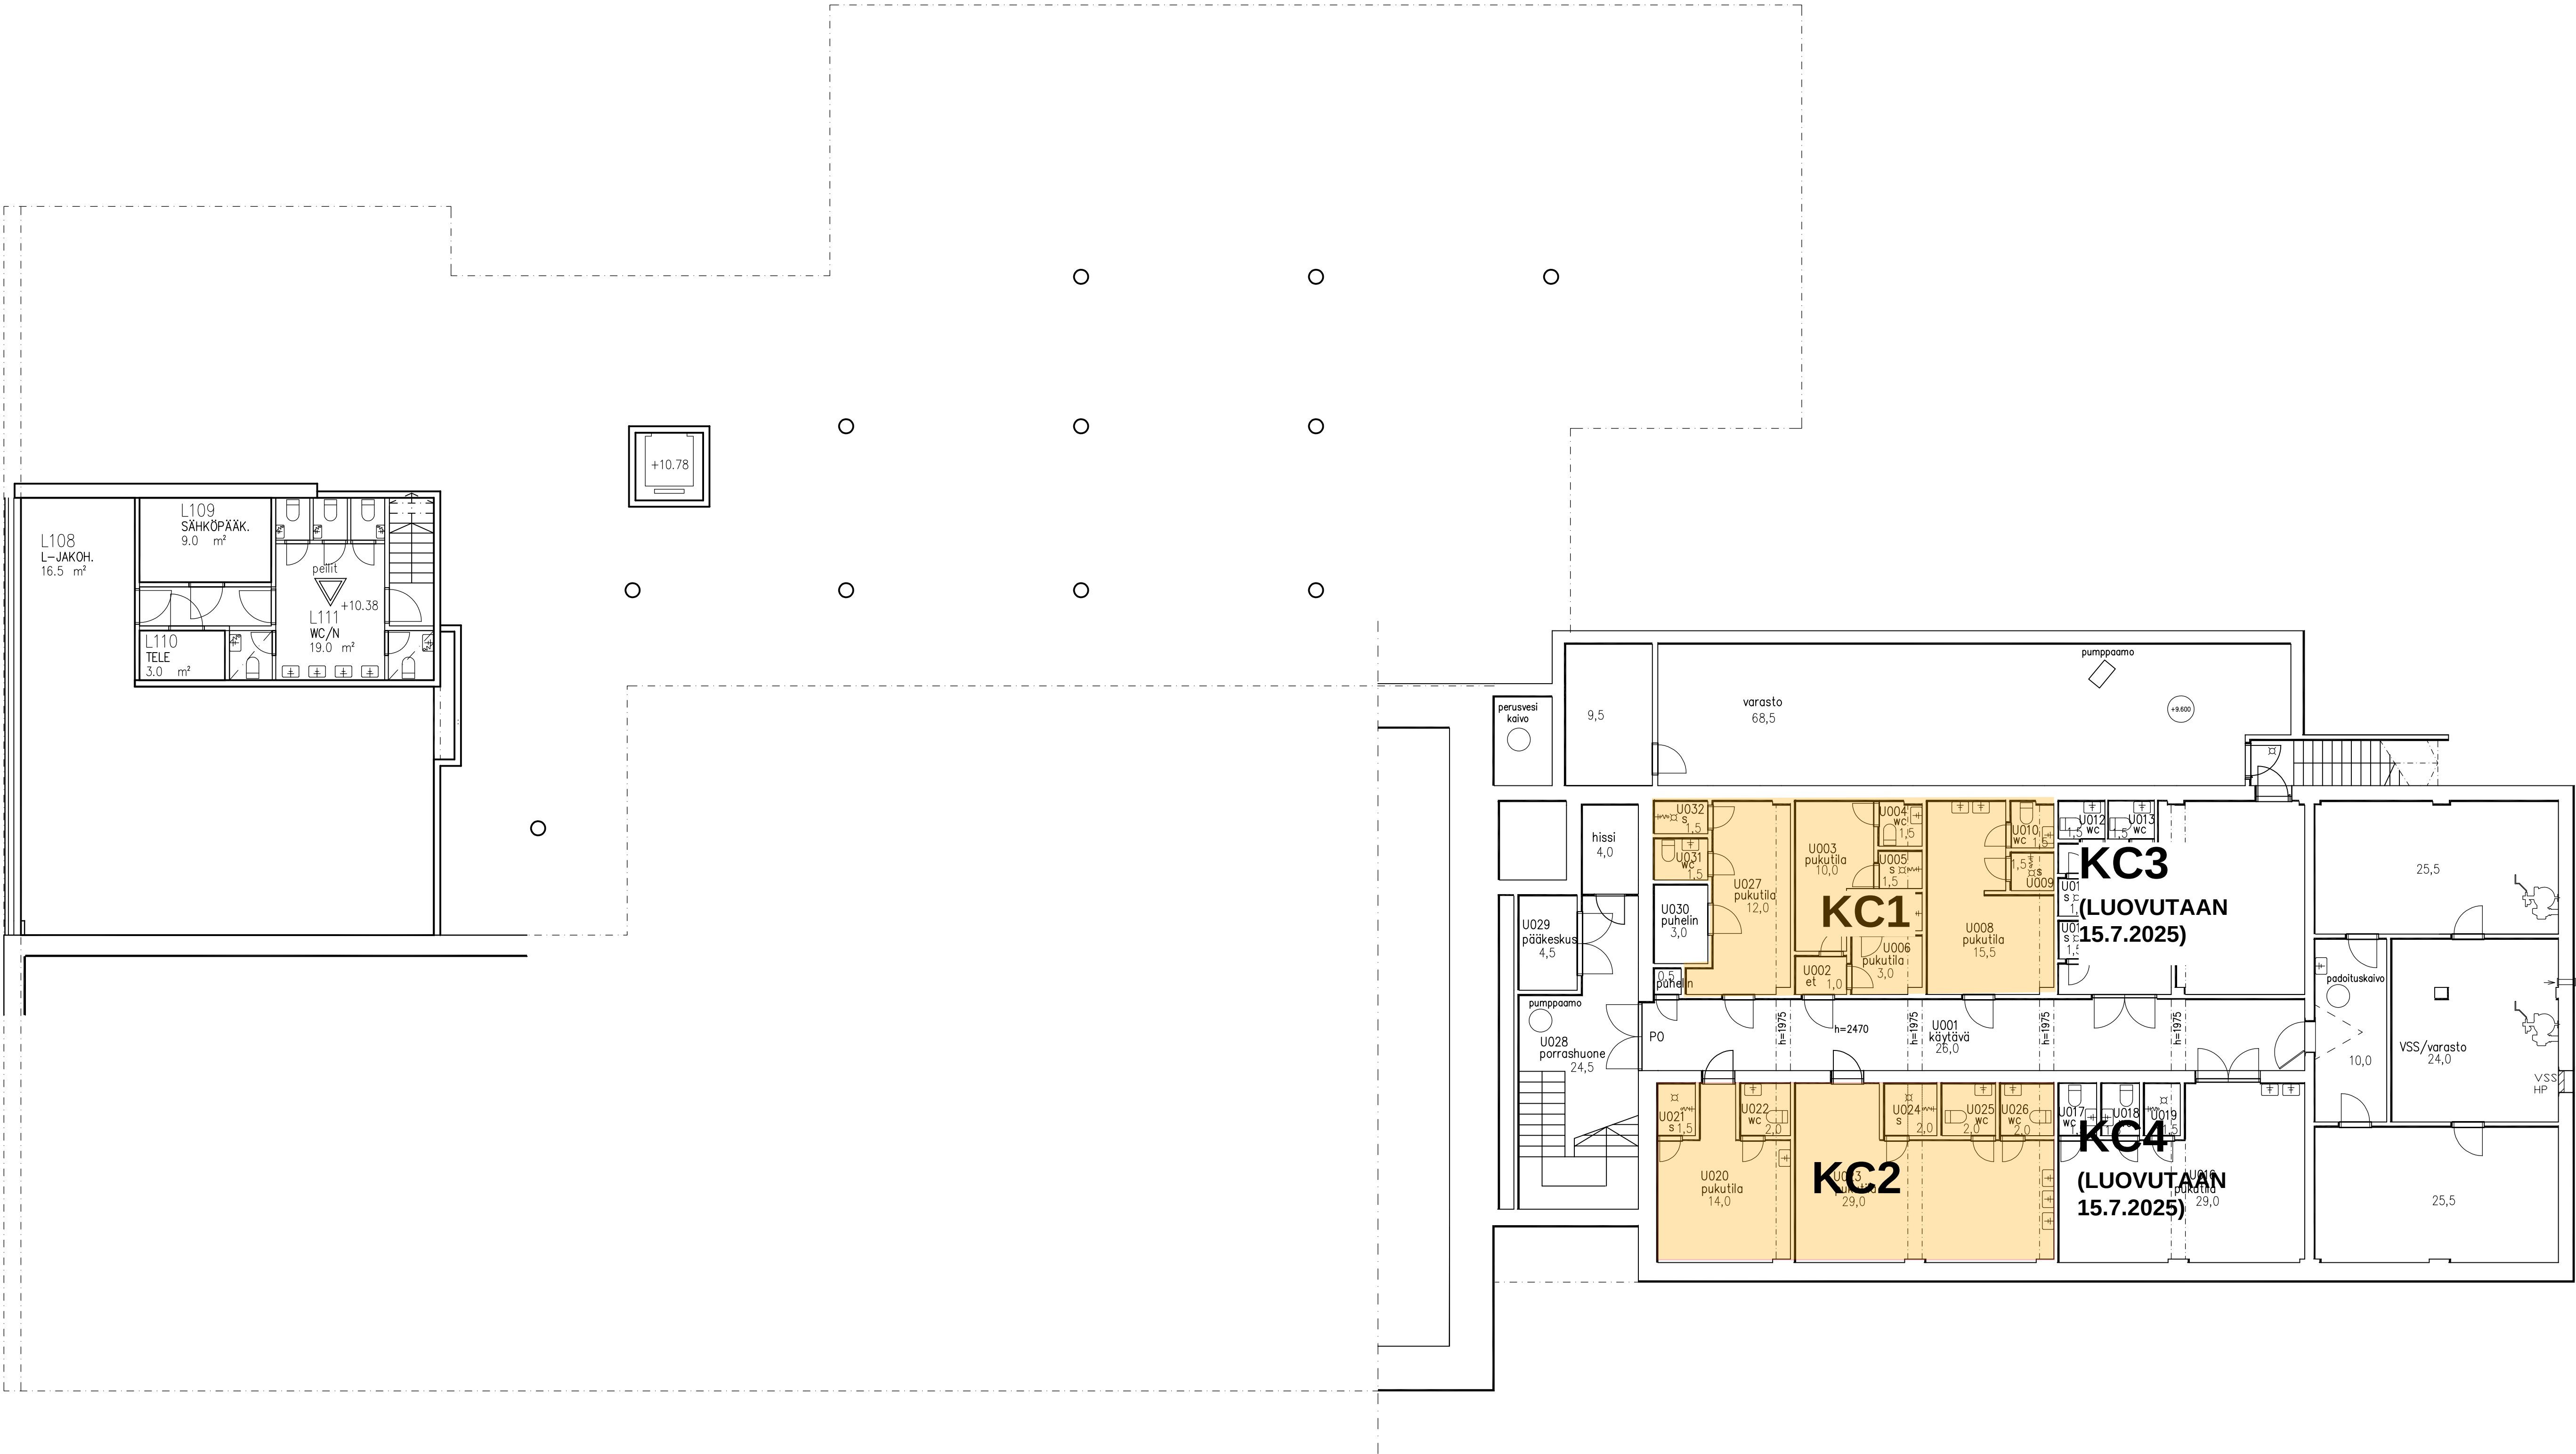

Muutos			Muutosnro	
Käyttö	Käyttö	Tihti/Rno	Virenomien merkintä	
2	37	7		
Rakennuslupamäärä			Jouko	
MUUTOS			LUONNOS	
Rakennuskohteen nimi ja osoite			Mittakaava	
CAREERIA, Pomo-talo				
LUNDINKATU 10			KELLARIKRS	
06100 PORVOO			1/100	
ARKITEHTUURISTO ALEX NIB ALEX OY			Päivä	
0405037193 Järvenpää 20100 Turku			Muutos	
Ra Raimo Siltari			021	
ARK			05.09.2022	