




alueen sijainti
områdets läge

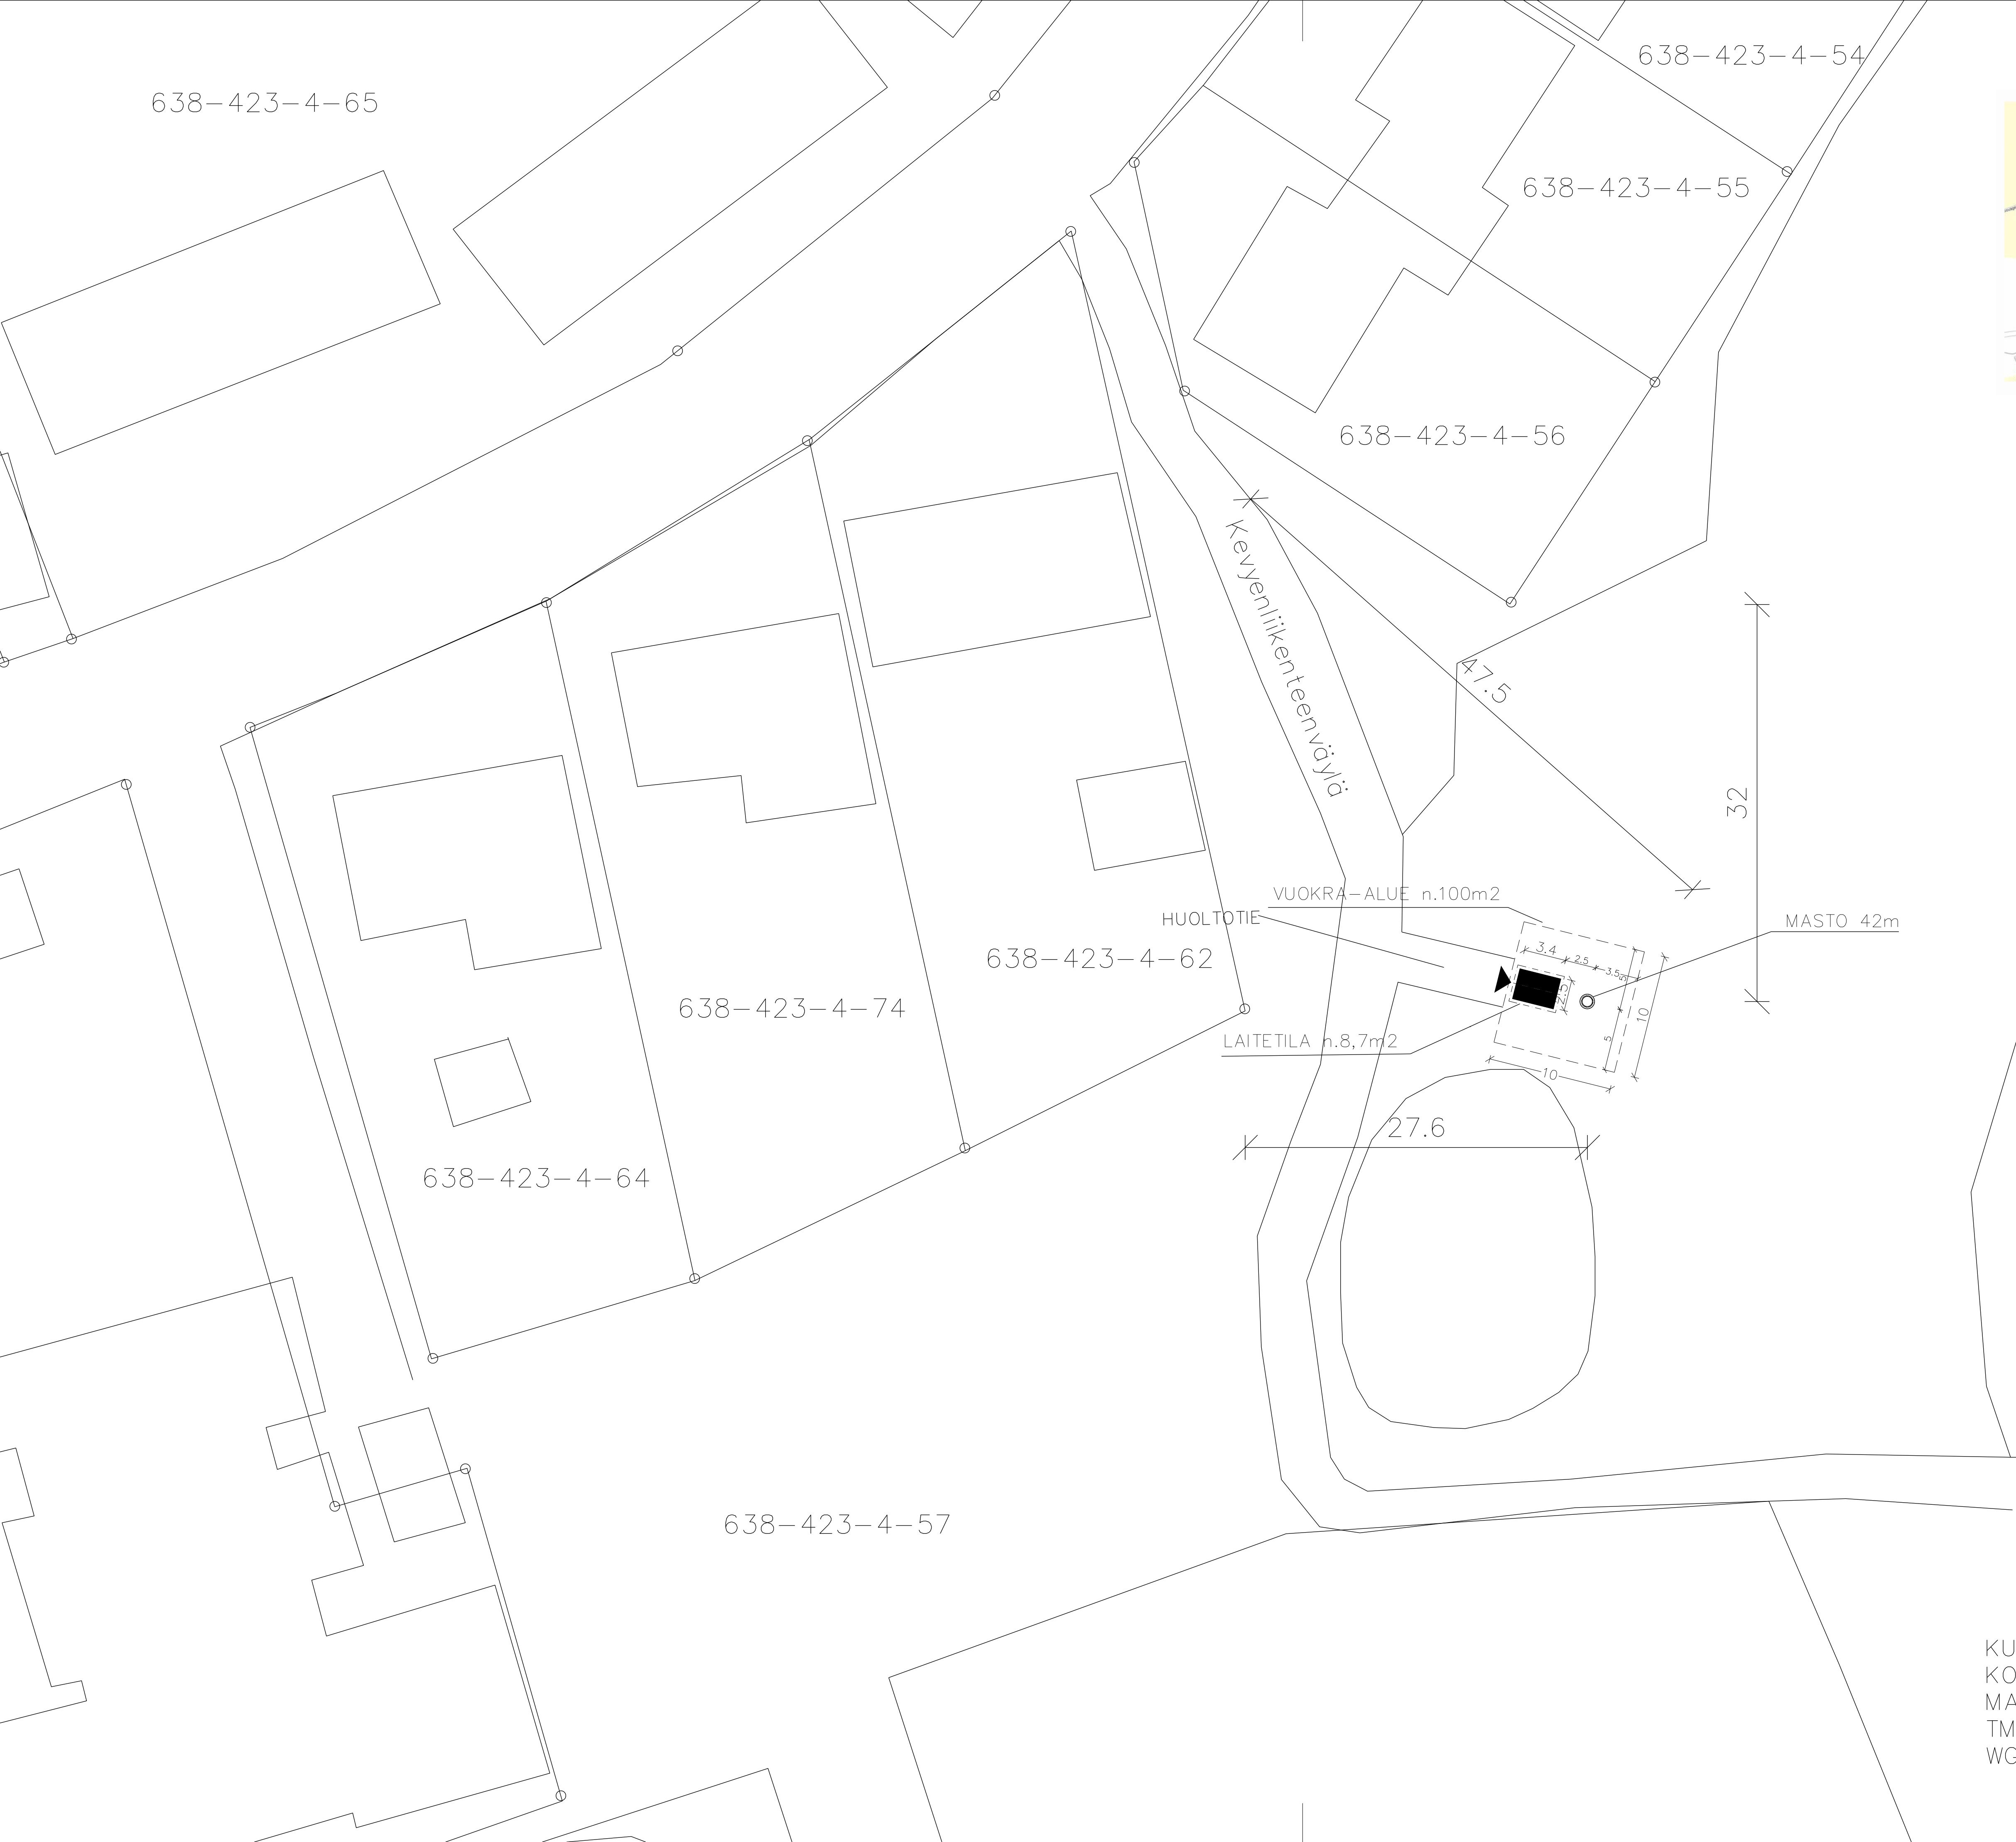

KIINTEISTÖLLE 638-426-4-57
RAKENNETAAN 42 METRIÄ KORKEA
PYLVÄSMALLINEN TIETOLIIKENNEMASTO JA
n.8,7m2 LAITETILARAKENNUS.

VUOKRA-ALUE/RAKENNUSPAIKKA,
MASTON KESKIPISTE JA LAITETILAN
PAIKKA VOIVAT KIINTEISTÖN ALUEELLA
TODELLISUUDESSA MUUTTUA MUUTAMIA
METREJÄ ASEMAPIIRROKSESTA JA/TAI
POHJAKARTASTA POIKETEN MAA- TAI
KALLIOPERÄN OMINAISUUKSIEN NIIN
VAATIESSA.

MASTOLLE RAKENNETAAN HUOLTOTIE,
LEVEYDELTÄÄN n.4m, VIERESSÄ
OLEMASSA OLEVALTA
KEVYENLIIKENTEENVÄYLÄLTÄ,
LEVEYDELTÄÄN n. 4m. HUOLTOTIEN
LOPULLINEN LINJAUS TARKENTUU
KIINTEISTÖN ALUEELLA RAKENNUSAIKANA.
KOHTEN RAKENTAMISESSA HUOMIOIDAAN
RAKENNUSLAIN MUKAISET VAATIMUKSET.

MASTO VARUSTETAAN NOUSUESTEELLÄ.

TUKIASEMAPAIKKA VARUSTETAAN
ASIANMUKAISIN VAROITUSKYLTEIN.

KUVASSA ESITETYT MITAT OVAT METREJÄ.
KORKEUSJÄRJESTELMÄ N2000
MASTON ALUSTAVAT KOORDINAATIT:
TM35FIN N: 6696899 E: 415706
WGS84 LAT: 60 23 58,793
LON: 25 28 12,611

TUNN. LUKUM. MUUTOS				NIMIM. PVM.	
Kaupunki	K.osa/Kylä	Kortteli/Tila	Tontti/Rn:o	Viranomaisen arkistointimerkintöjä varten	
638	423	4	57		
Rakennustoimenpide				Piirustustyyppi	Juoks.n:o
UUDISRAKENNUS				PÄÄPIIRUSTUS	1
Rakennuskohteen nimi ja osoite				Piirustuksen sisältö	Mittakaavat
ANTENNIMASTO JA LAITETILA PORVOO, HINTHAARA				ASEMAPIIRROS	
Rakennuttaja					
DIGITA OY JÄMSÄNKATU 2, 00520 HELSINKI					
Pääsuunnittelija				Suunnitteluala, työn numero ja piirustuksen numero	Muutos
				ARK	
Suunnittelija				Päiväys	
				06.05.2024	