



20.8.2025 12.37.50

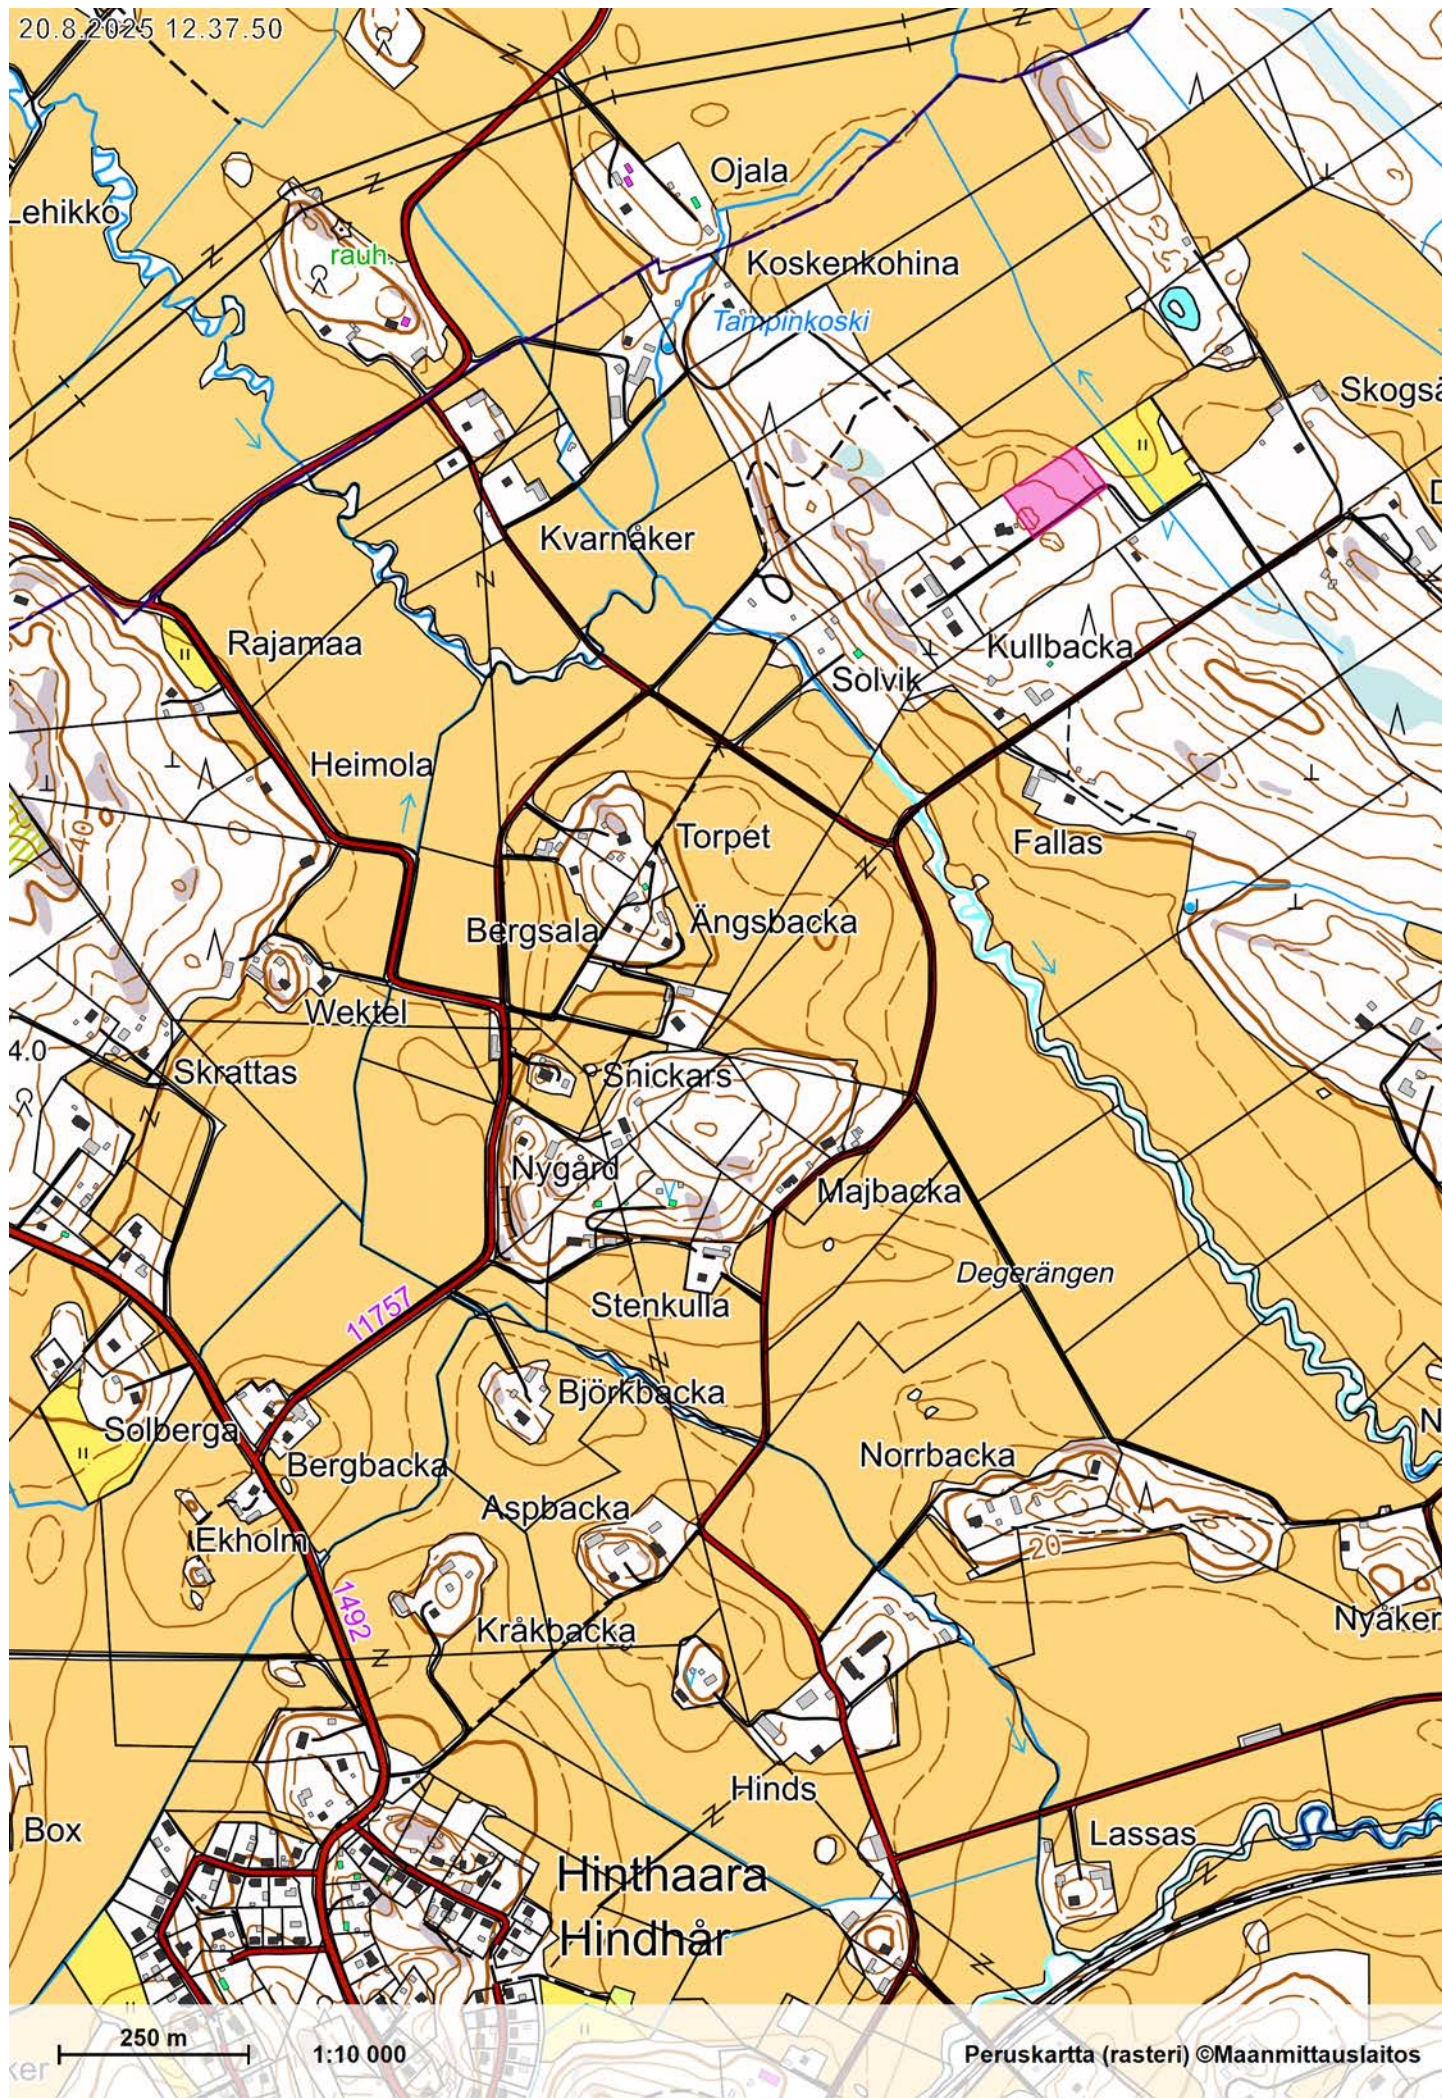






K OSA/KYLÄ 638-423-3-386	KORTTELI/TILA 638-423-3-386	TONTTI/RNO 638-423-3-386	
UUDISRAKENNUS	LUONNOS	1	
PIENTALO LEINO [REDACTED]	ASEMAPIIROS	1:500	
[REDACTED] [REDACTED]	23.1.2025	ARK	LEI/25 101

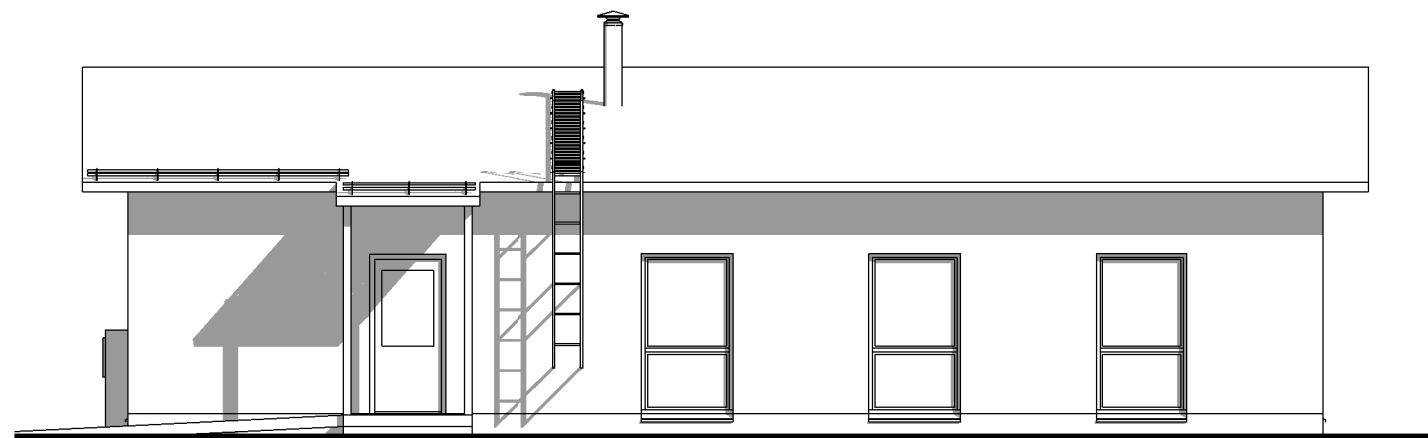


KAARKOON

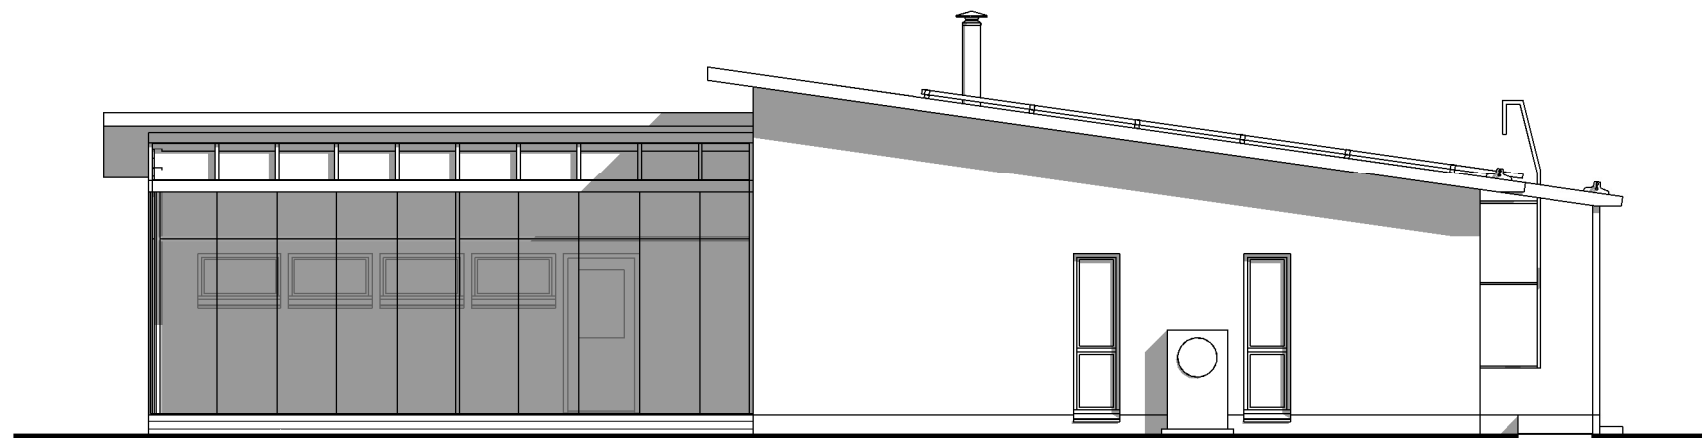

LOUNAASEEN

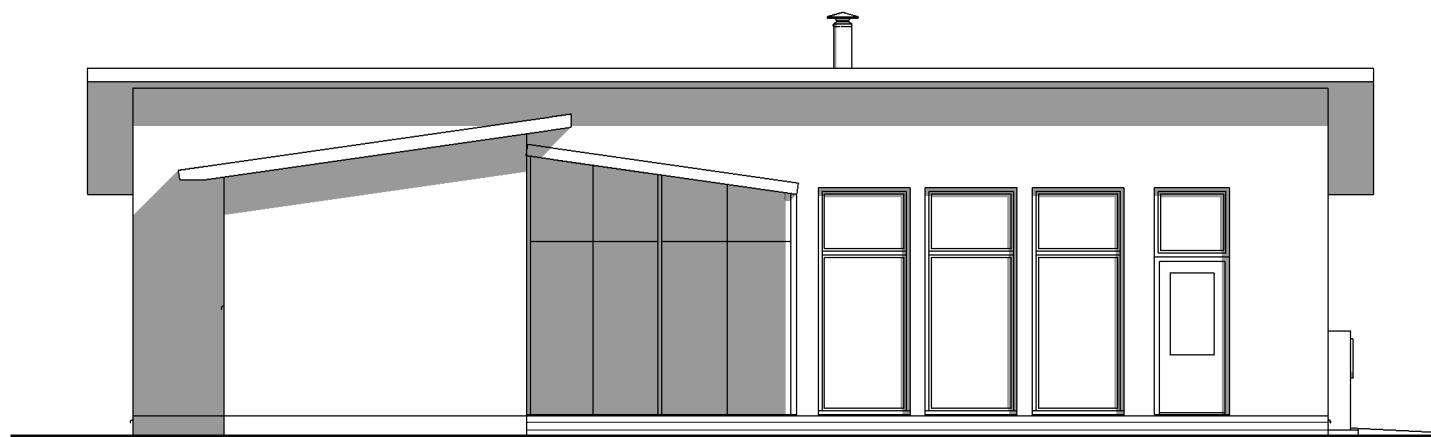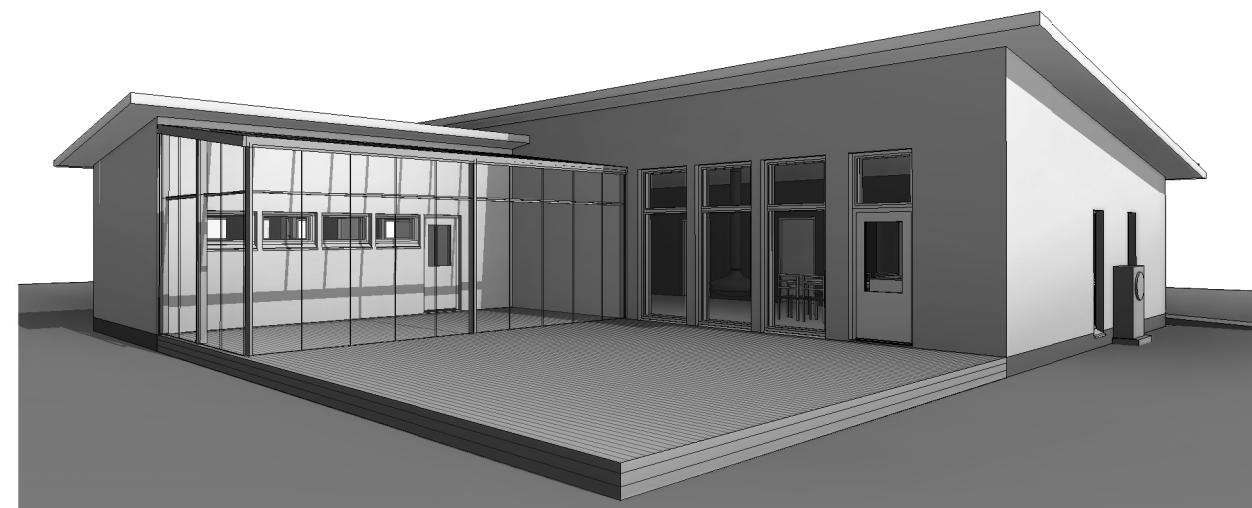

LUOTEeseen

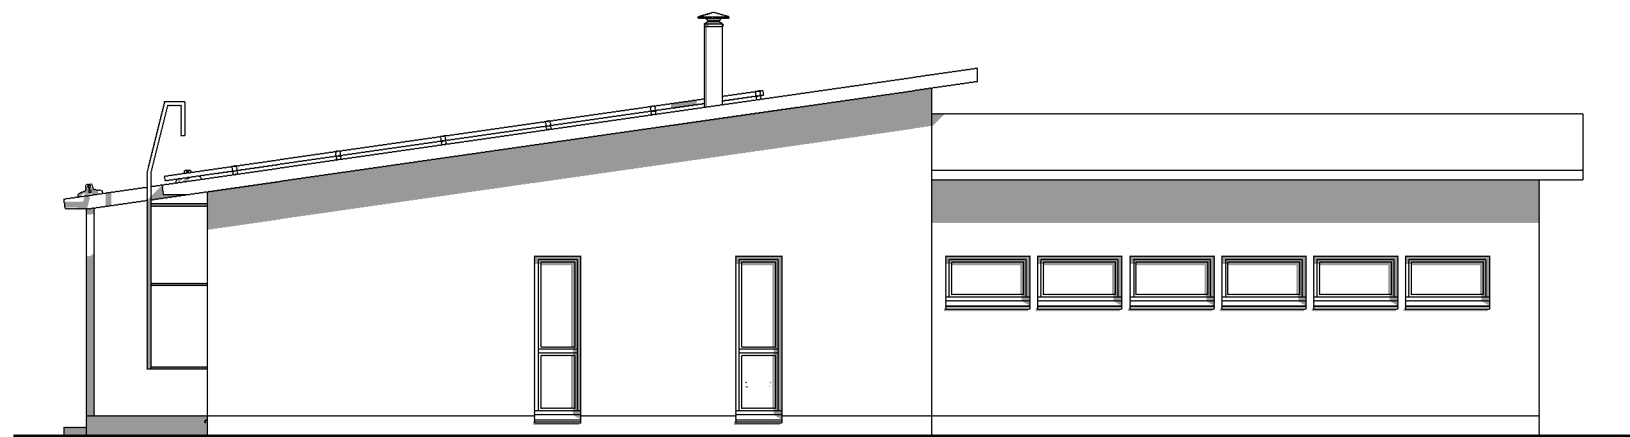

KOILLISEEN

