



8.9.2026 17.48.53

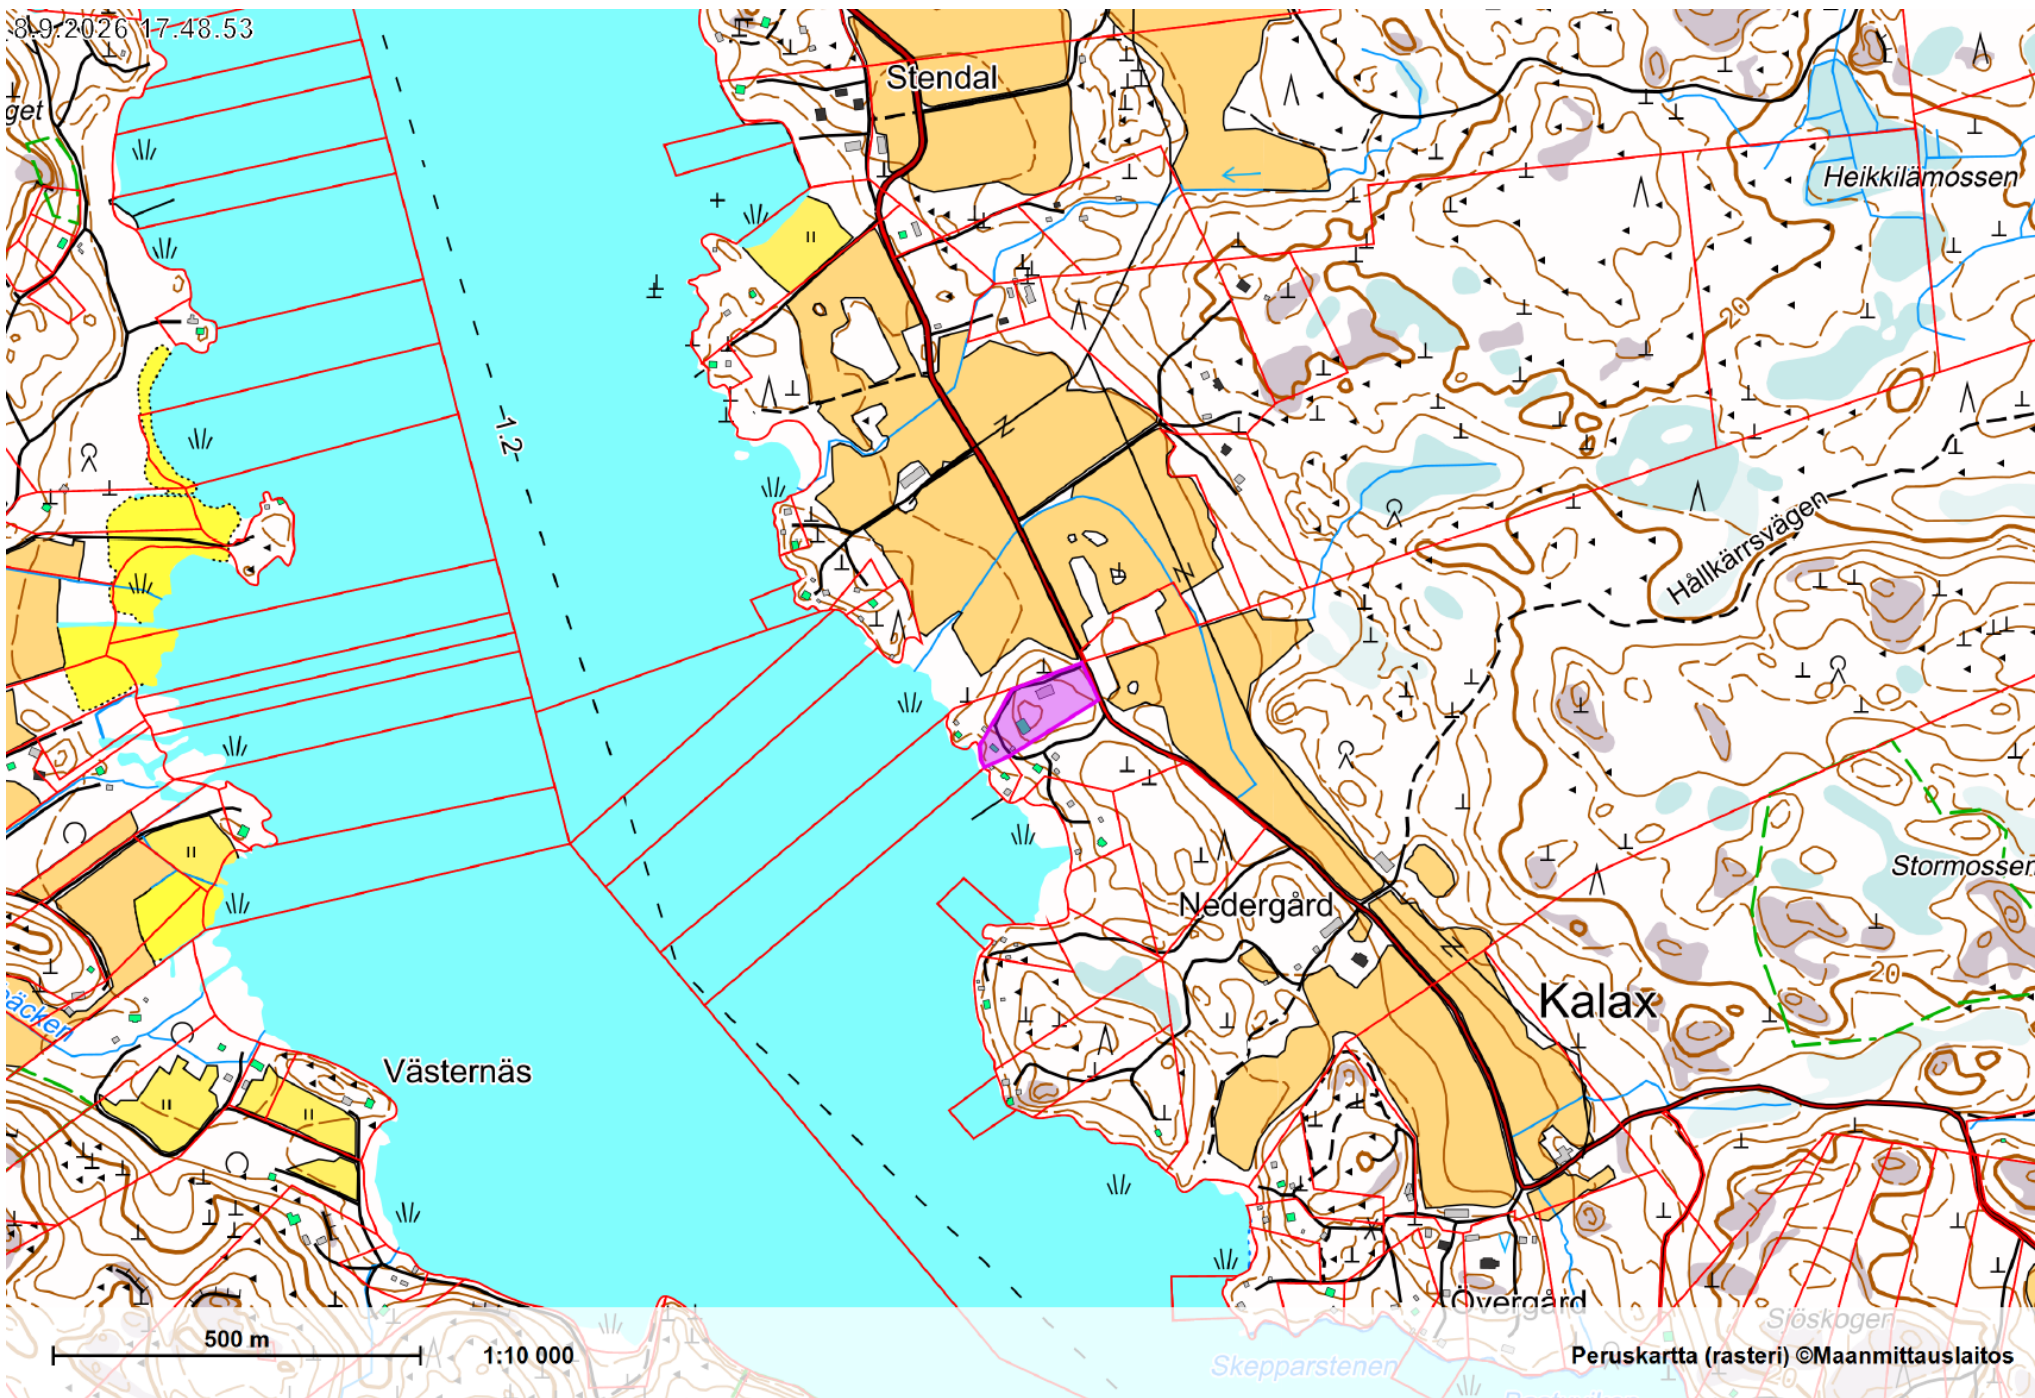

- 1 Vapaa-ajan asunto, lupatunnus 638-2021-873 § 817, loppuk. 18.9.2024
- 2 Sauna, lupatunnus 638-2021-874 § 818
- 3 Vierasmaja, lupatunnus 638-2021-875 § 819
- 4 Suojakatos, 638-2021-876 § 820

- ENNEN SITÄ PURETAAN TONTILLA OLEVAT VANHAT RAKENNUKSET (3 KPL)
 - vanha saunarakennus
 - 2 liiteriä

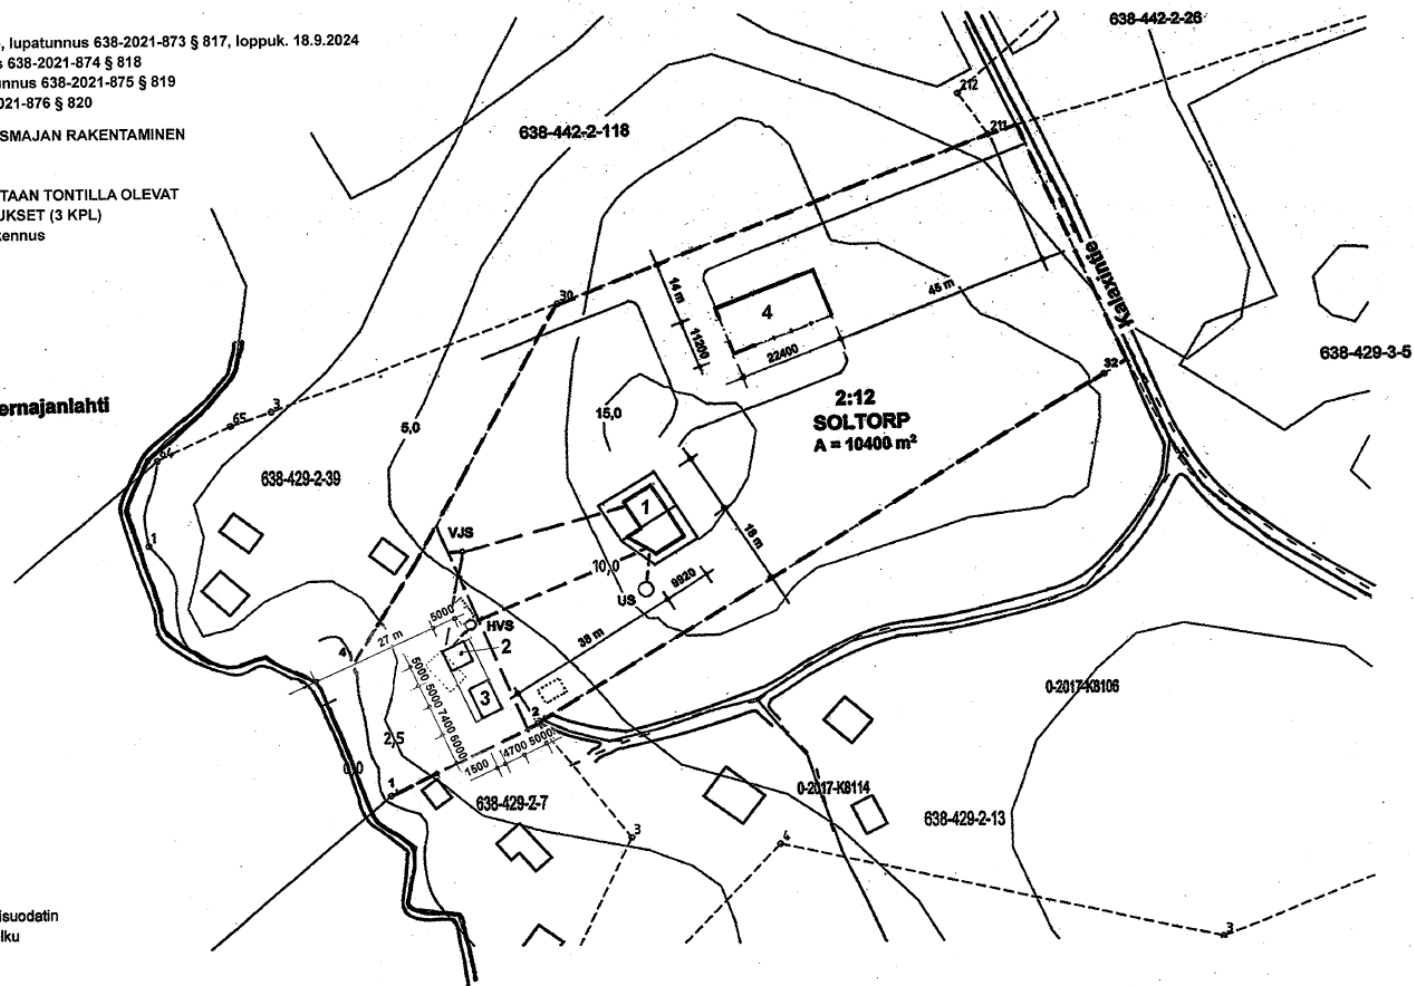

US = umpisäiliö
HVS = harmaaavesisuodatin
VJS = vesijohtosulku

- Vapaa-ajan asunto	105,0 m ² - tekn. tila 5,0 m ² = 100,0 m ²
- Sauna	25,0 m ²
- Vierasmaja	35,0 m ²

- Suojakatos 251,0 m²

