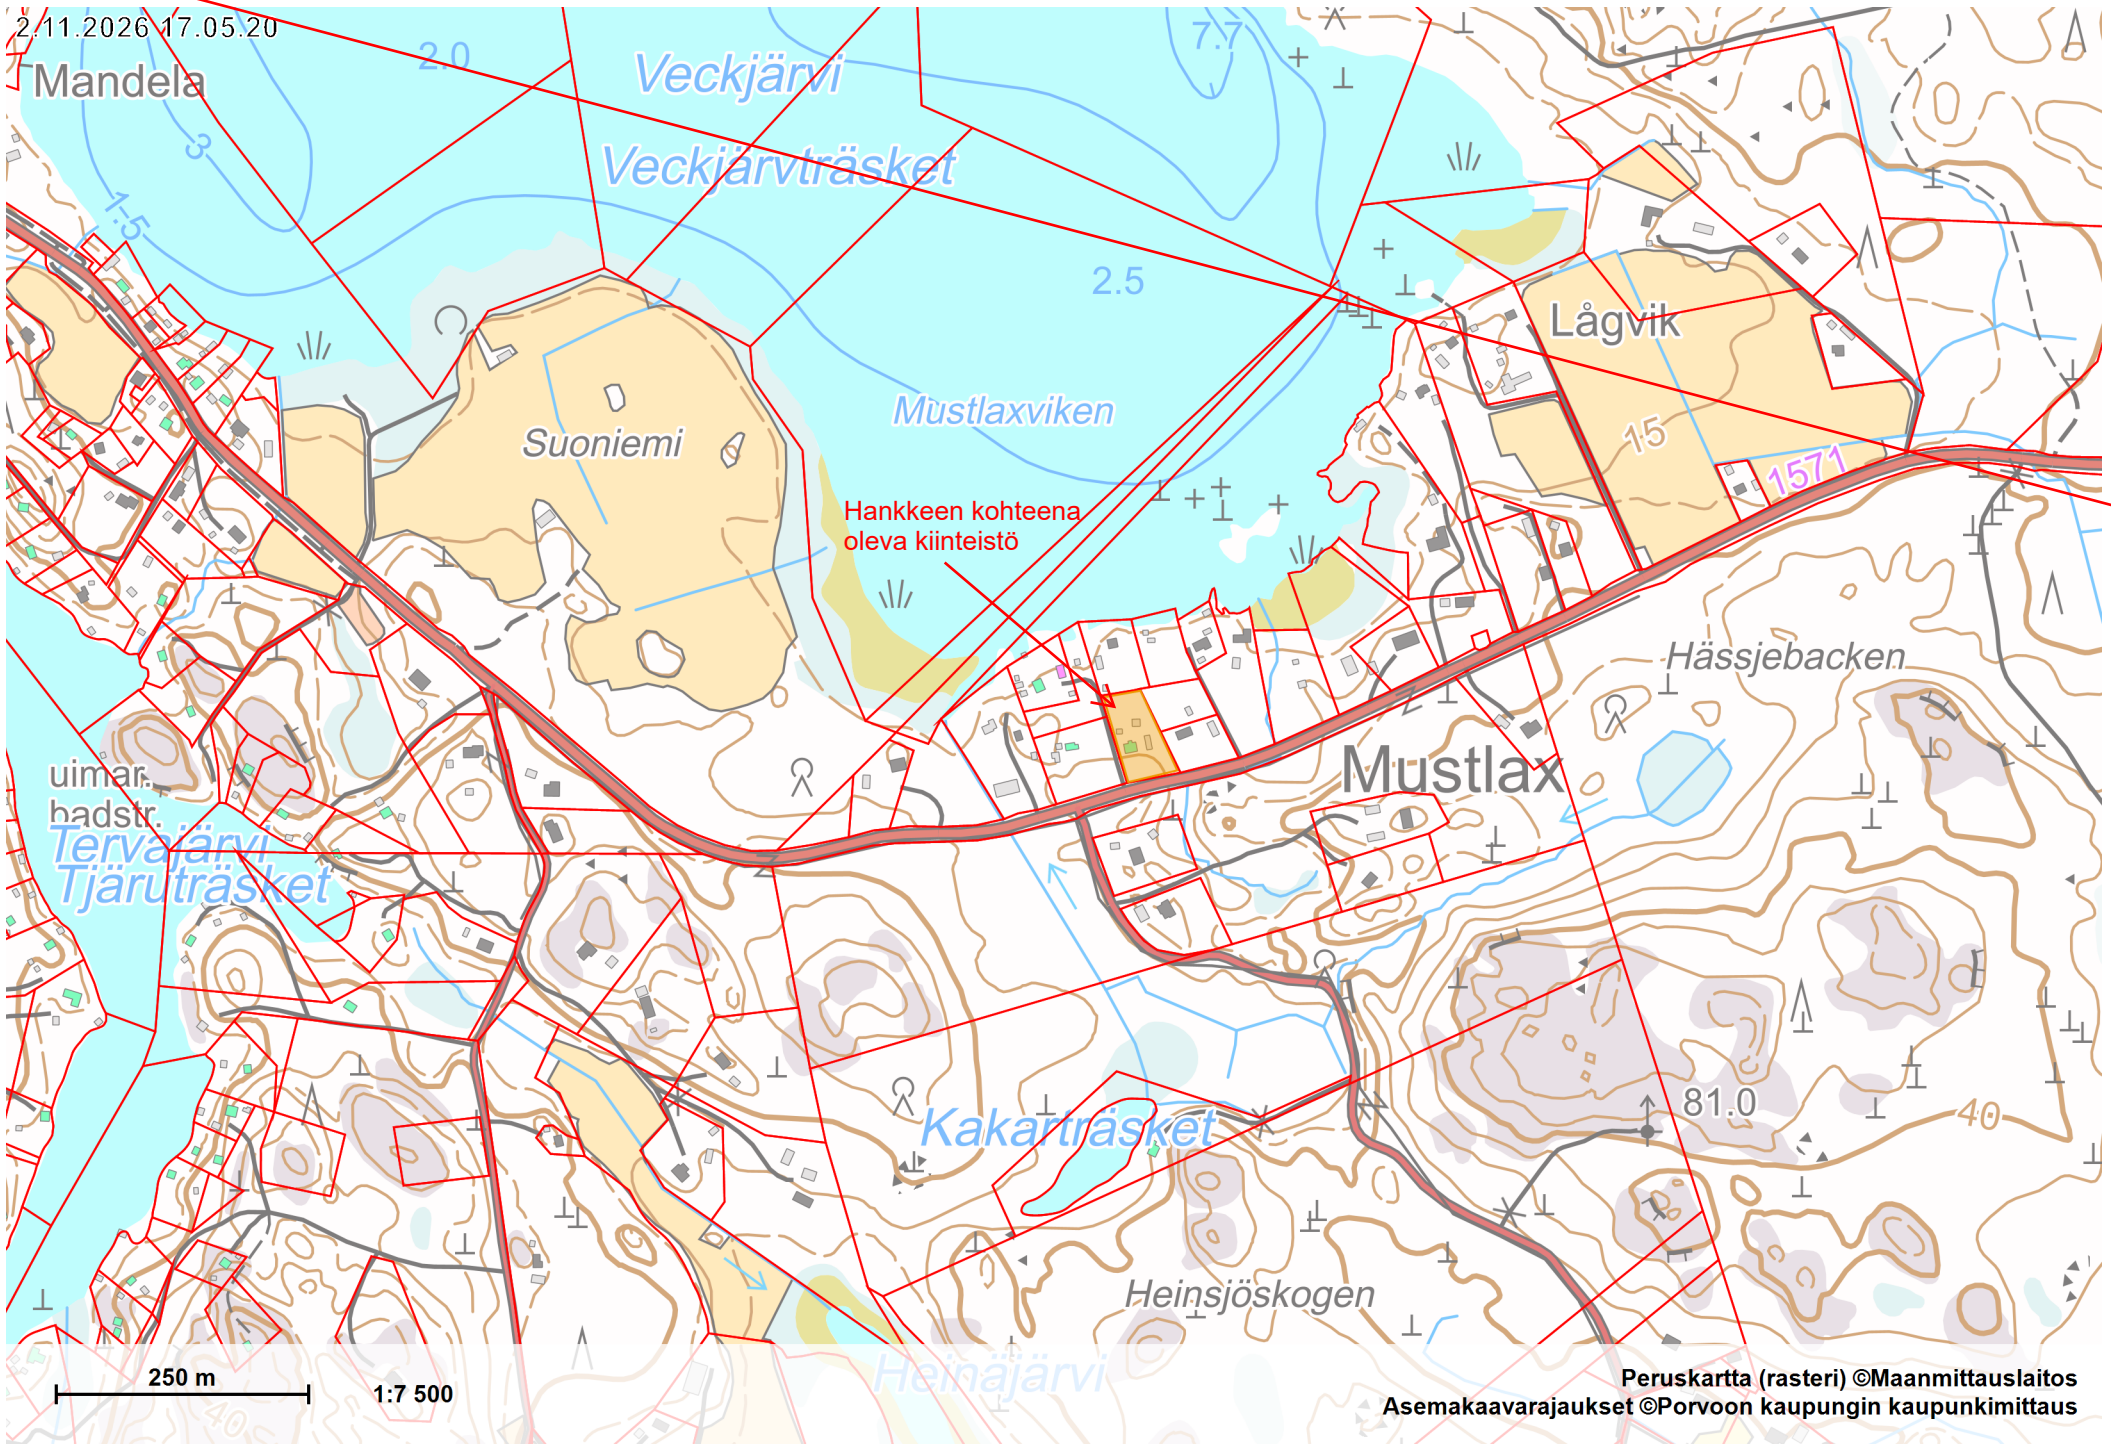
2.11.2026 17.05.20
Mandela
Veckjärvi
Veckjärvträsket
Mustlaxviken
Suoniemi
Hankkeen kohteena oleva kiinteistö
Lågvik
1571
Hässjebacken
Mustlax
uimar. badstr.
Tervajärvi
Tjärutträsket
Kakarträsket
81.0
Heinsjöskogen
Heinäjärvi
250 m
1:7 500
Peruskartta (rasteri) ©Maanmittauslaitos
Asemakaavarajaukset ©Porvoon kaupungin kaupunkimittaus

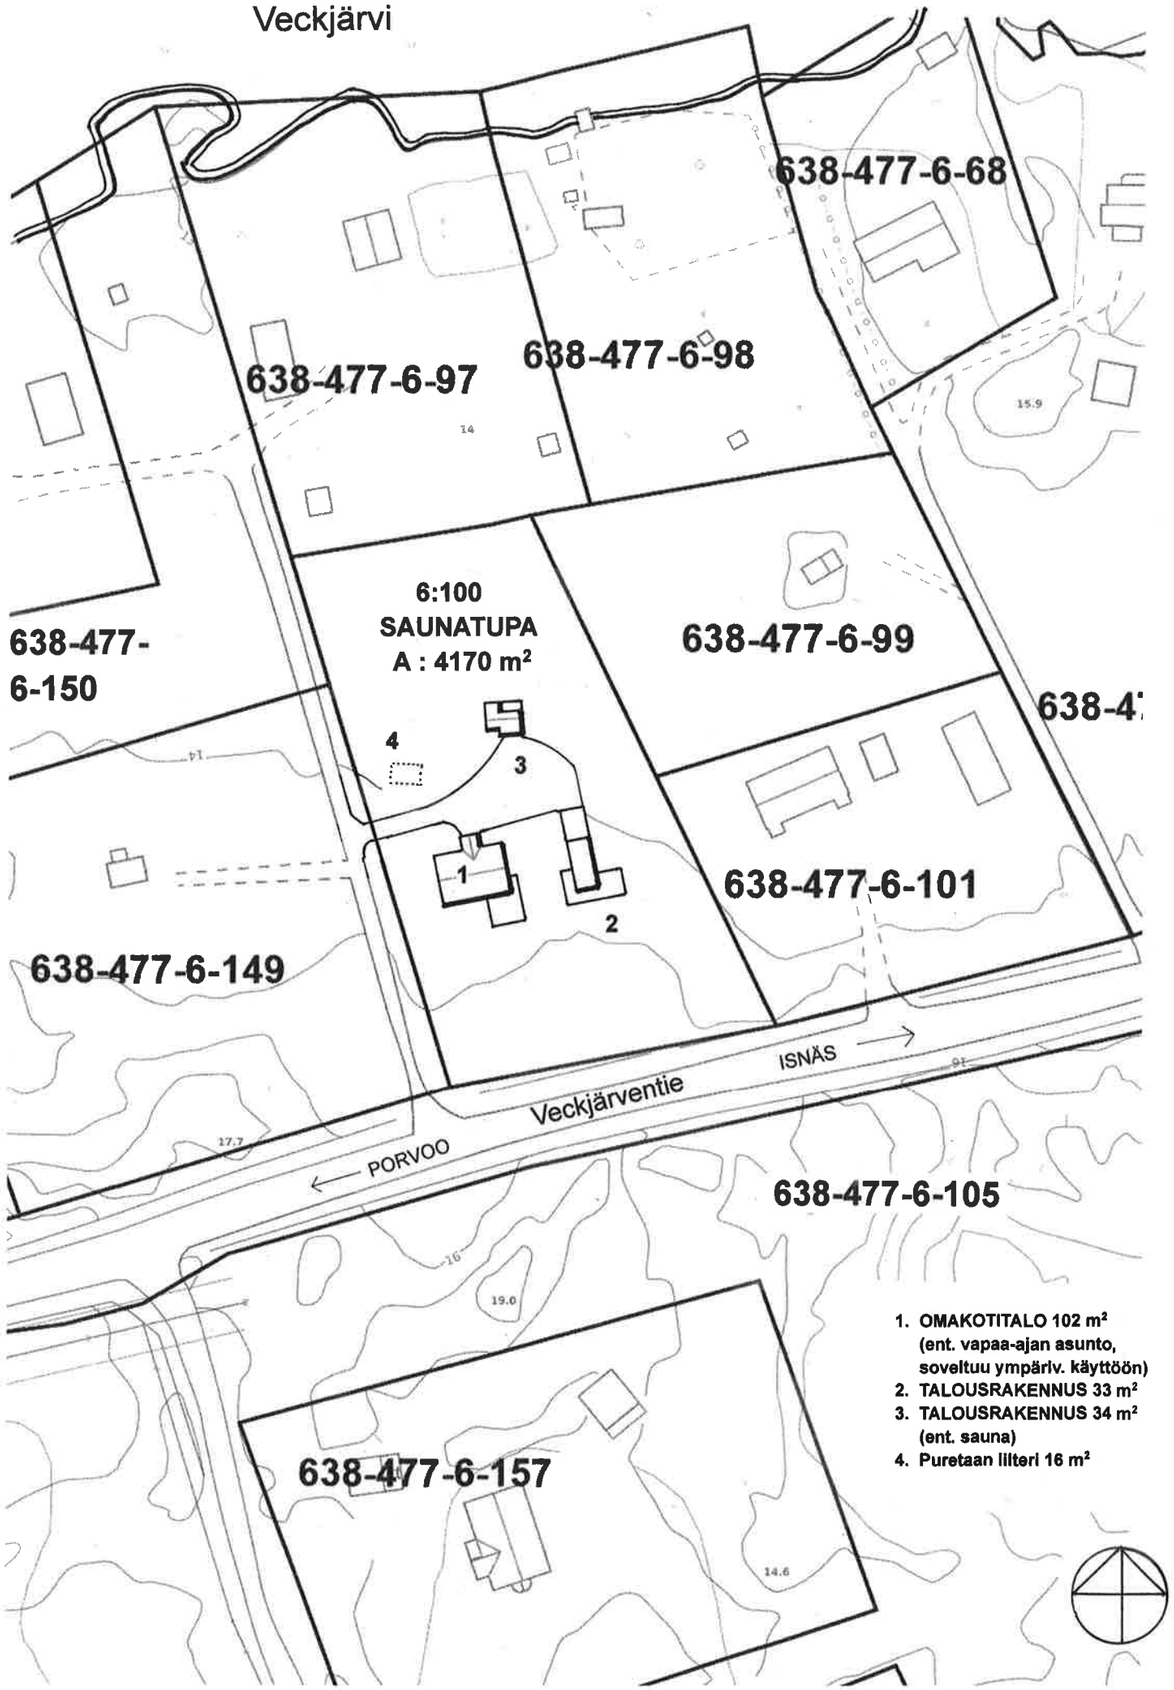

K.osa / Kylä	Kortteli / Tila	Tontti / Rno	Viranomaisten merkintöjä
477	SAUNATUPA	6:100	
Rakennustoimenpide			**Piirustuslaji** / **Juoks.no**
KÄYTTÖTARKOITUKSEN MUUTOS			PÄÄPIIRUSTUS / 1
Rakennuskohteen nimi ja osoite			**Piirustuksen sisältö** / **Mittakaava**
[redacted]			ASEMAPIIRROS / 1:1000
Päiväys, suunnittelijan nimi ja allekirjoitus			**Suunnitteluala** / **Muutos**
[redacted]			ARK