


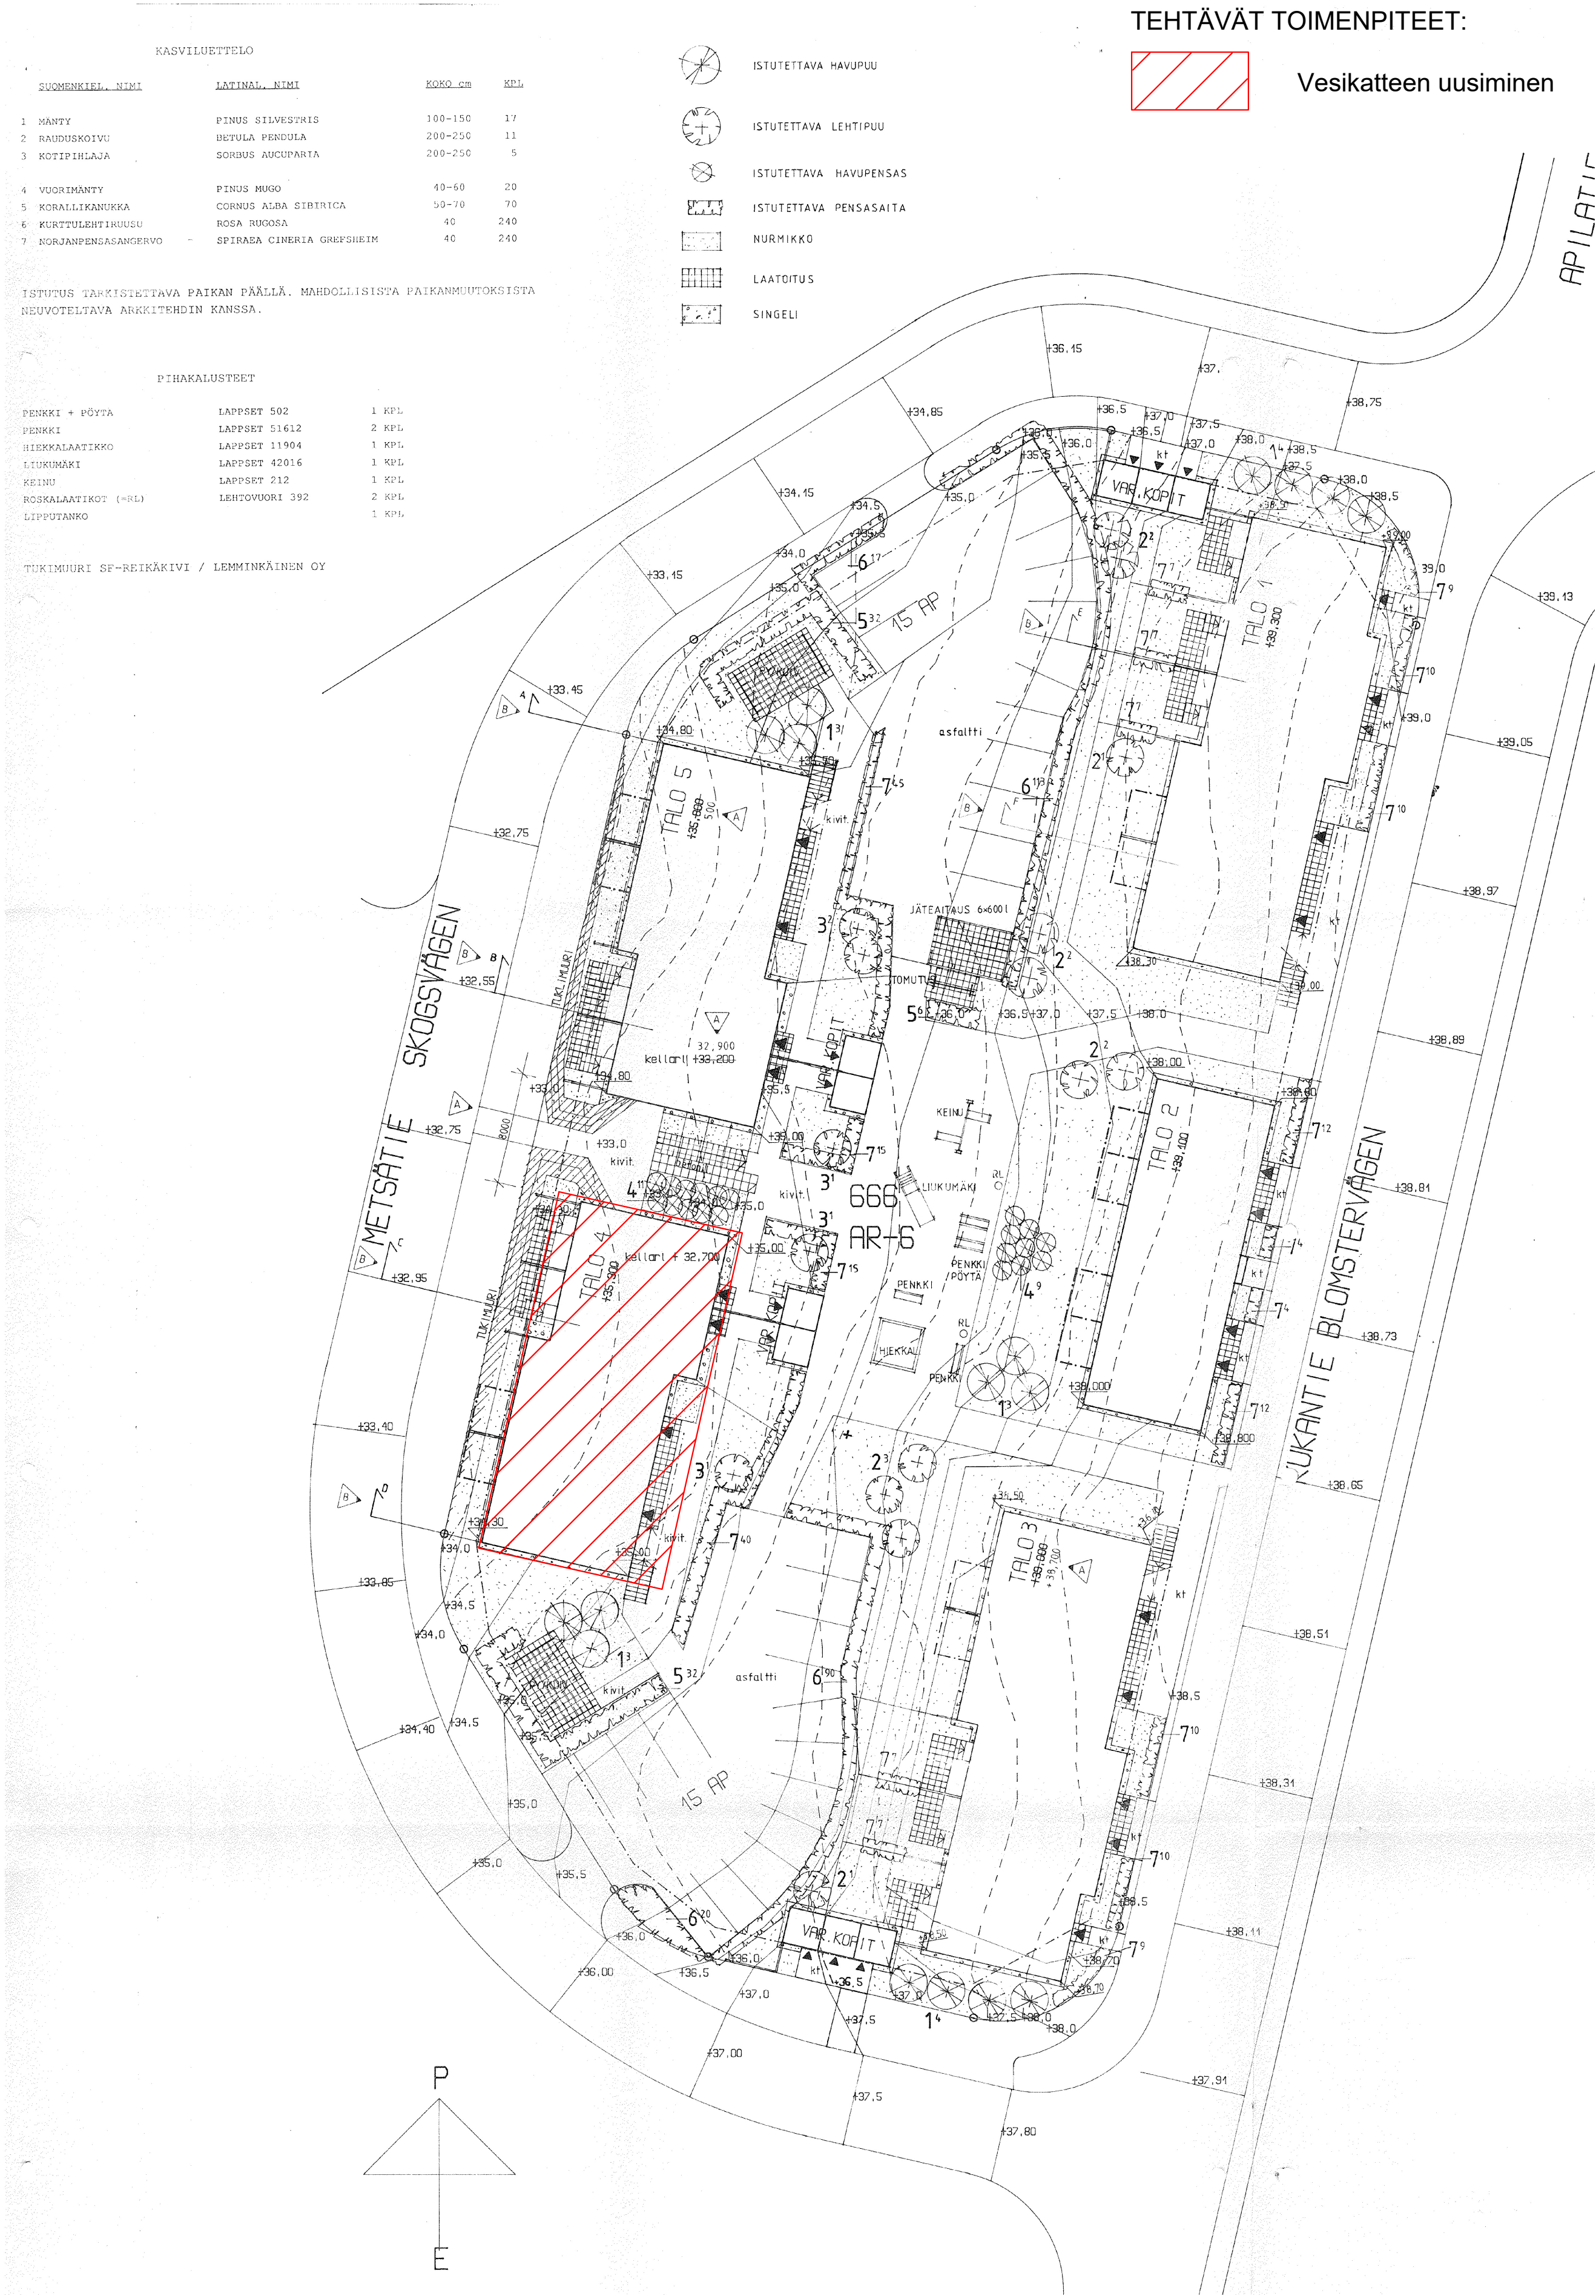

Tunnus	Lukum.	Muutos	Nimimerkki	Päiväys
K.Osa/Kylä	Kortteli/Tila	Tontti/Rn: o	Viranomaisen arkistointimerkintöjä varten	
8	666	1		
Rakennustoimenpide		Piirustustyyli		Juoks.n: o
Korjausrakentaminen		Työpiirustus		
Rakennuskohteen nimi ja osoite		Piirustuksen sisältö		Mittakaava
Asunto Oy Porvoon Metsäkukka		ASEMAPIIRROS,		1:300
Kukantie 14		Talo 4		
06100 Porvoo				
Suunnittelijan yhteystiedot:		Suunnitteluala		Päiväys:
RAKENNUSTERVEYSTALO OY		ARK		3.8.2026
Askonkatu 9, 15100 LAHTI				
Kristian Koskenniemi, YAMK ins.				
kristian.koskenniemi@erigo.fi				