


KASVILUETTELO			
SUOMENKIEL. NIMI	LAATINAL. NIMI	KOKO cm	KPL
1 MÄNTY	PINUS SILVESTRIUS	100-150	17
2 RAUDUSKOIVU	BETULA PENDULA	200-250	11
3 KOTIPINKAJA	SORBUS AUCUPARIA	200-250	5
4 VUORIMÄNTY	PINUS HUGO	40-60	20
5 KORALLIKANUKKA	CORNUS ALBA SIBIRICA	50-70	70
6 KUKTULIHTIHUUSSU	ROSA RUROSA	40	240
7 NORJANPENSASANGEROVO	SPIRAEA CINEREA GREPHEIM	40	240

ISTUTUS TÄRKEISITÄVÄ PAIKAN PÄÄLLÄ. MAHDOLLISISTA PAIKANMUUTOKSISTA NEUVOTELTAVA ARKKITEHDIN KANSSA.


PIHAKALUSTEET			
PENKKI + PÖYTÄ	LAPPSET 502	1 KPL	
PENKKI	LAPPSET 51612	2 KPL	
HIEKKALAATIKKO	LAPPSET 11904	1 KPL	
LIIKUNNAMI	LAPPSET 42016	1 KPL	
KEINU	LAPPSET 212	1 KPL	
ROSKALAATIKOT (-RIL)	LEHTOVOORI 392	2 KPL	
LIPPUKANKO		1 KPL	

TIKIMUURI SE-BEHÄKIVI / LEMMINKÄINEN OY

TEHTÄVÄT TOIMENPITEET:

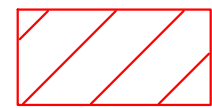

Vesikatteen uusiminen

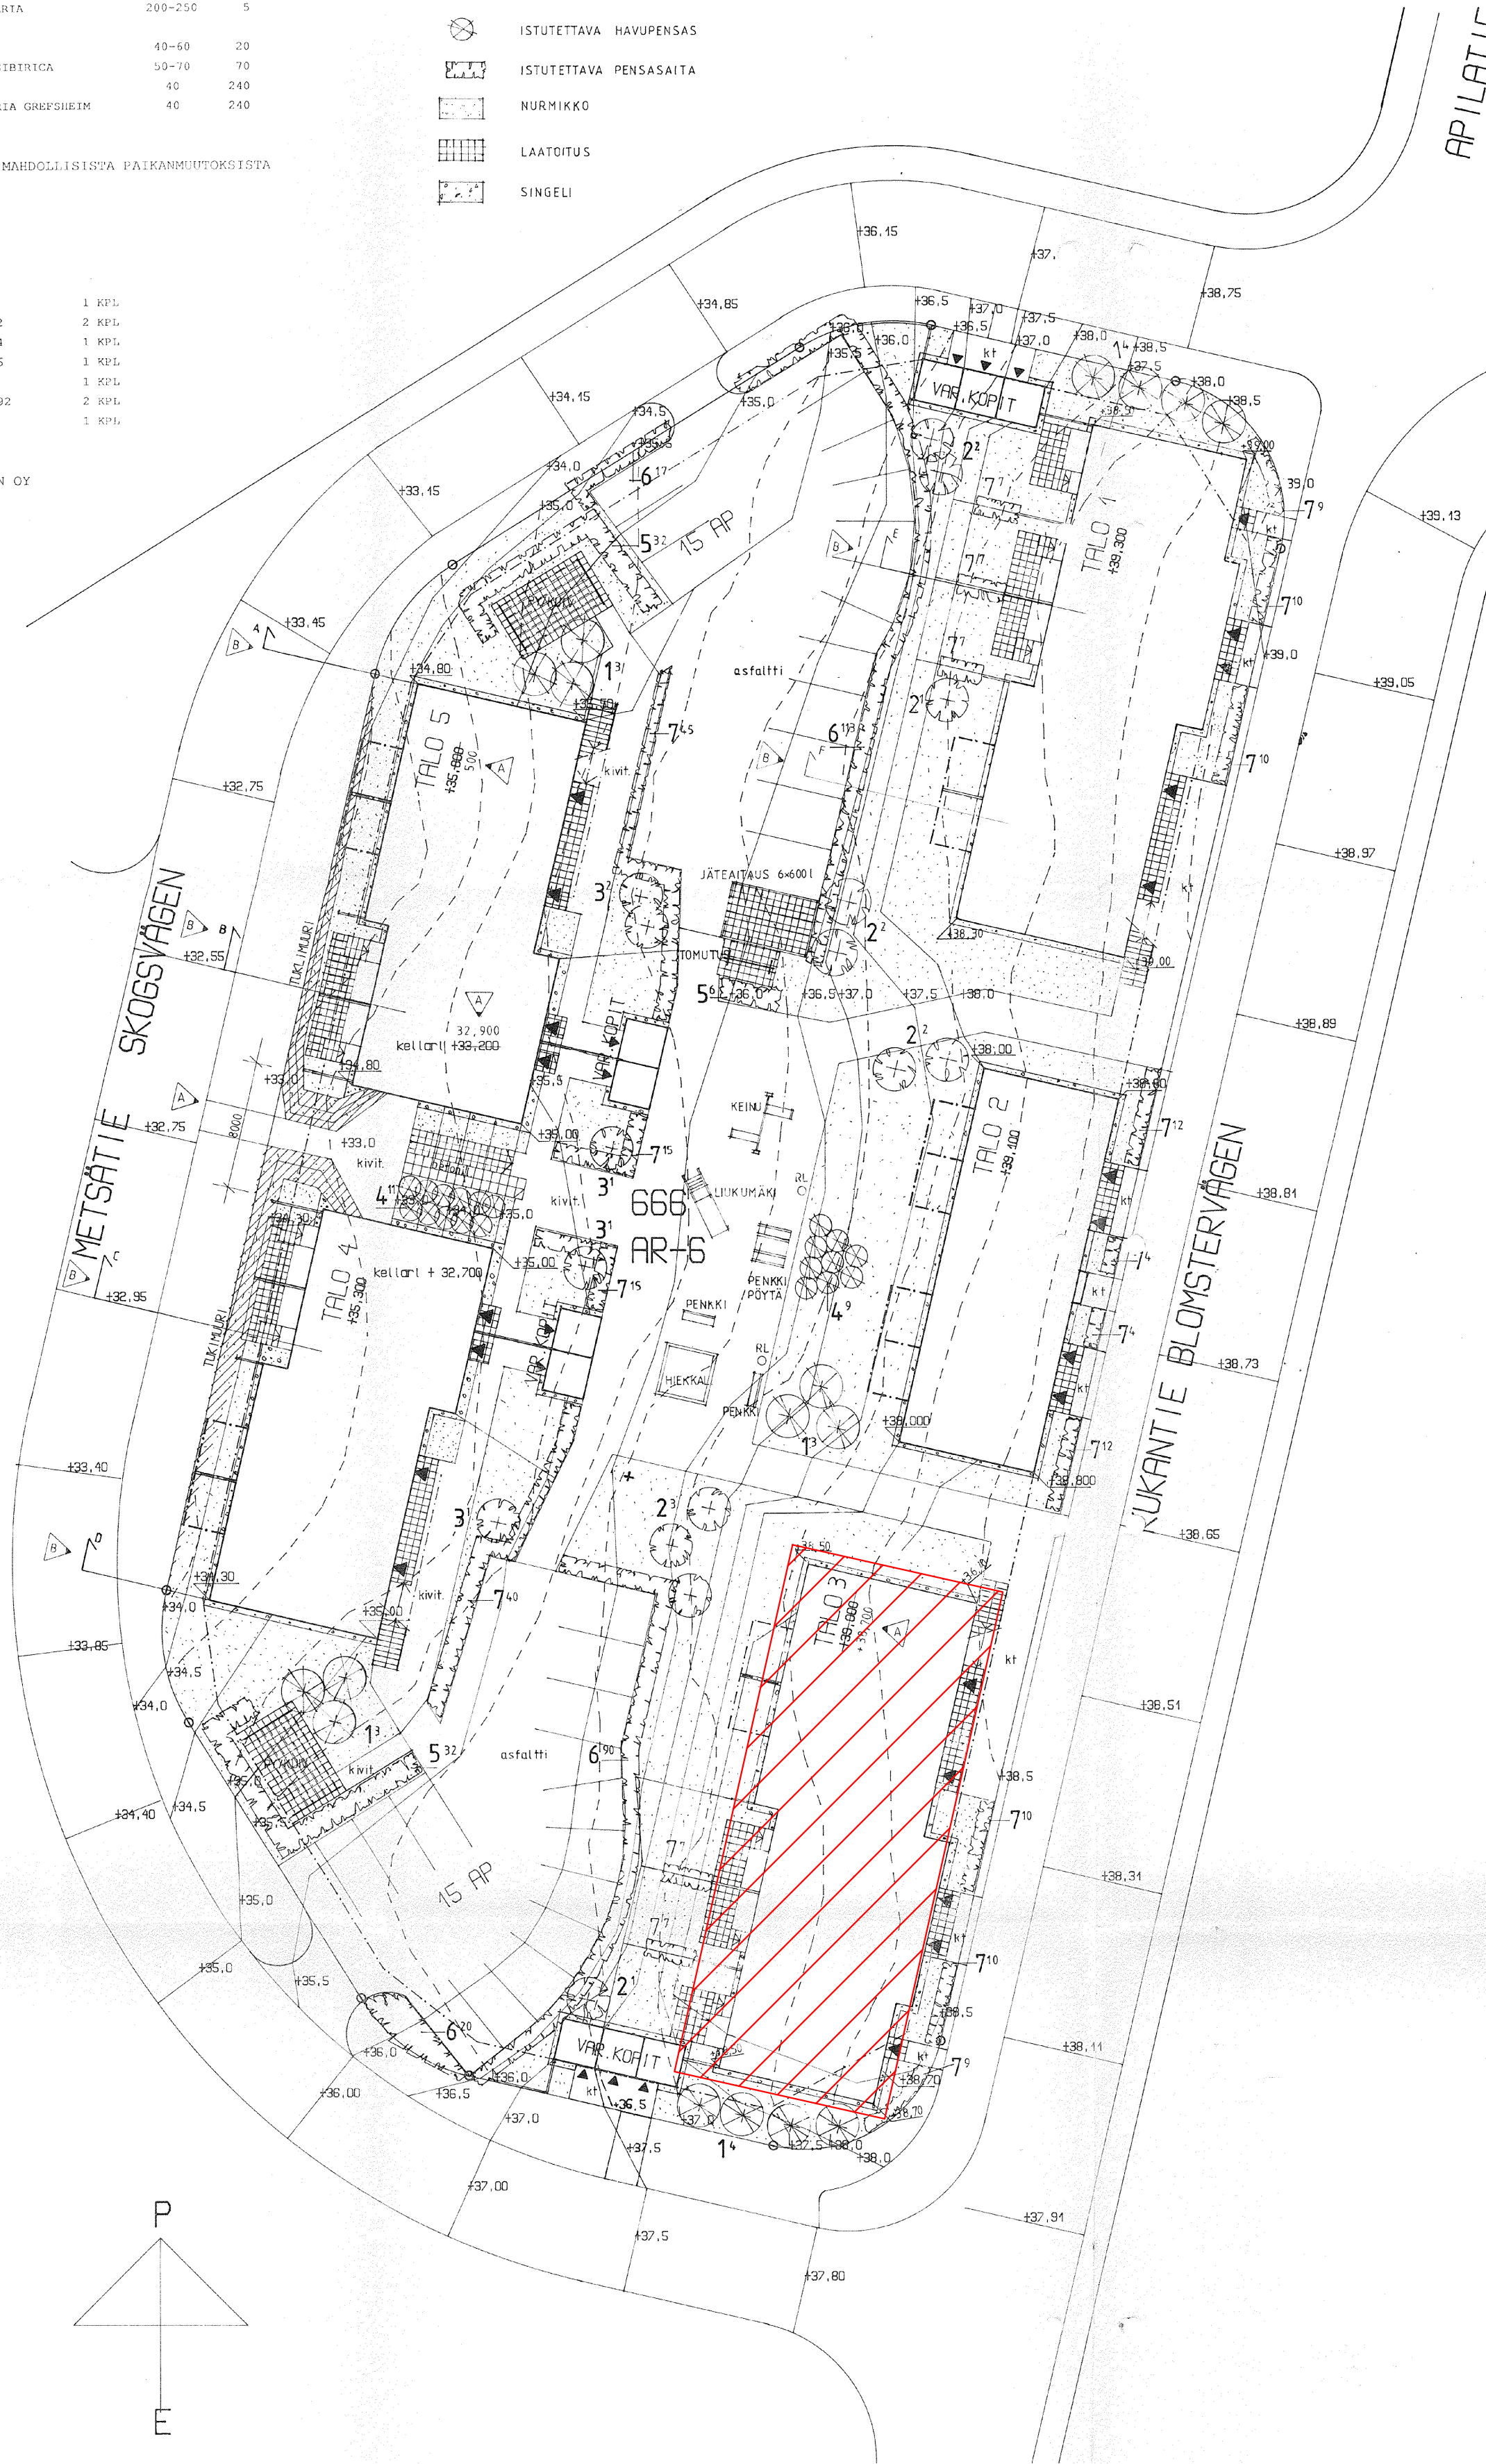

Tunnus	Lukum.	Muutos	Nimimerkki	Päiväys
K.Osa/Kylä	Kortti/Täa	Tontti/Rn: o	Viranomaisen arkistointimerkintöjä varten	
8	666	1		
Rakennustoimenpide	Korjausrakentaminen		Piirustuslaji	Juoks.n: o
Rakennuskohteen nimi ja osoite	Asunto Oy Porvoon Metsäkukka Kukantie 14 06100 Porvoo		Piirustuksen sisältö	Mittakaava
			ASEMAPIIRROS, Talo 3	1:300
Suunnittelijan yhteystiedot:		Suunnitteluala		Päiväys:
RAKENNUSTERVEYSTALO OY Askonkatu 9, 15100 LAHTI Kristian Koskeniemi, YAMK ins. kristian.koskeniemi@erigo.fi		ARK		3.8.2026