


KASVILUETTELO			
SUOMENKIEL. NIMI	LAATINAL. NIMI	KOKO cm	KPL
1. HANTY	PINUS SILVESTRIIS	100-150	17
2. RAUDUSKOIVU	BETULA PENDULA	200-250	11
3. KOTIPINKAJA	SORBUS AUCUPARIA	200-250	5
4. VUORIMÄNTY	PINUS HUGO	40-60	20
5. KORALLIKANUKKA	CORNUS ALBA SIBIRICA	50-70	70
6. KURTTULEHTIRUUSU	ROSA RUROSA	40	240
7. NORJANPENSASANGEROVO	SPIRAEA CINERIA GRESEHEIM	40	240

ISTUTUS TARKISTETTAVA PAIKAN PÄÄLLÄ. MAHDOLLISISTA PAIKANMUUTOKSISTA NEUVOTELTAVA ARKKITEHDIN KANSSA.


PIIKALUUSTEET			
PENKKI + PÖYTÄ	LAPPSET 502	1 KPL	
PENKKI	LAPPSET 51612	2 KPL	
HIEKKALAATIKKO	LAPPSET 11904	1 KPL	
LUKKUKÄMÄ	LAPPSET 42016	1 KPL	
KEINU	LAPPSET 212	1 KPL	
ROSKALAATIKOT (=RL)	LEHTOVUORI 392	2 KPL	
LIIPPOTANKKO		1 KPL	

TOIMIMURI SF-REIKÄKIVI / LEMMINKÄINEN OY

TEHTÄVÄT TOIMENPITEET:

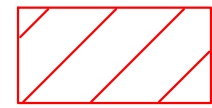

Vesikatteen uusiminen

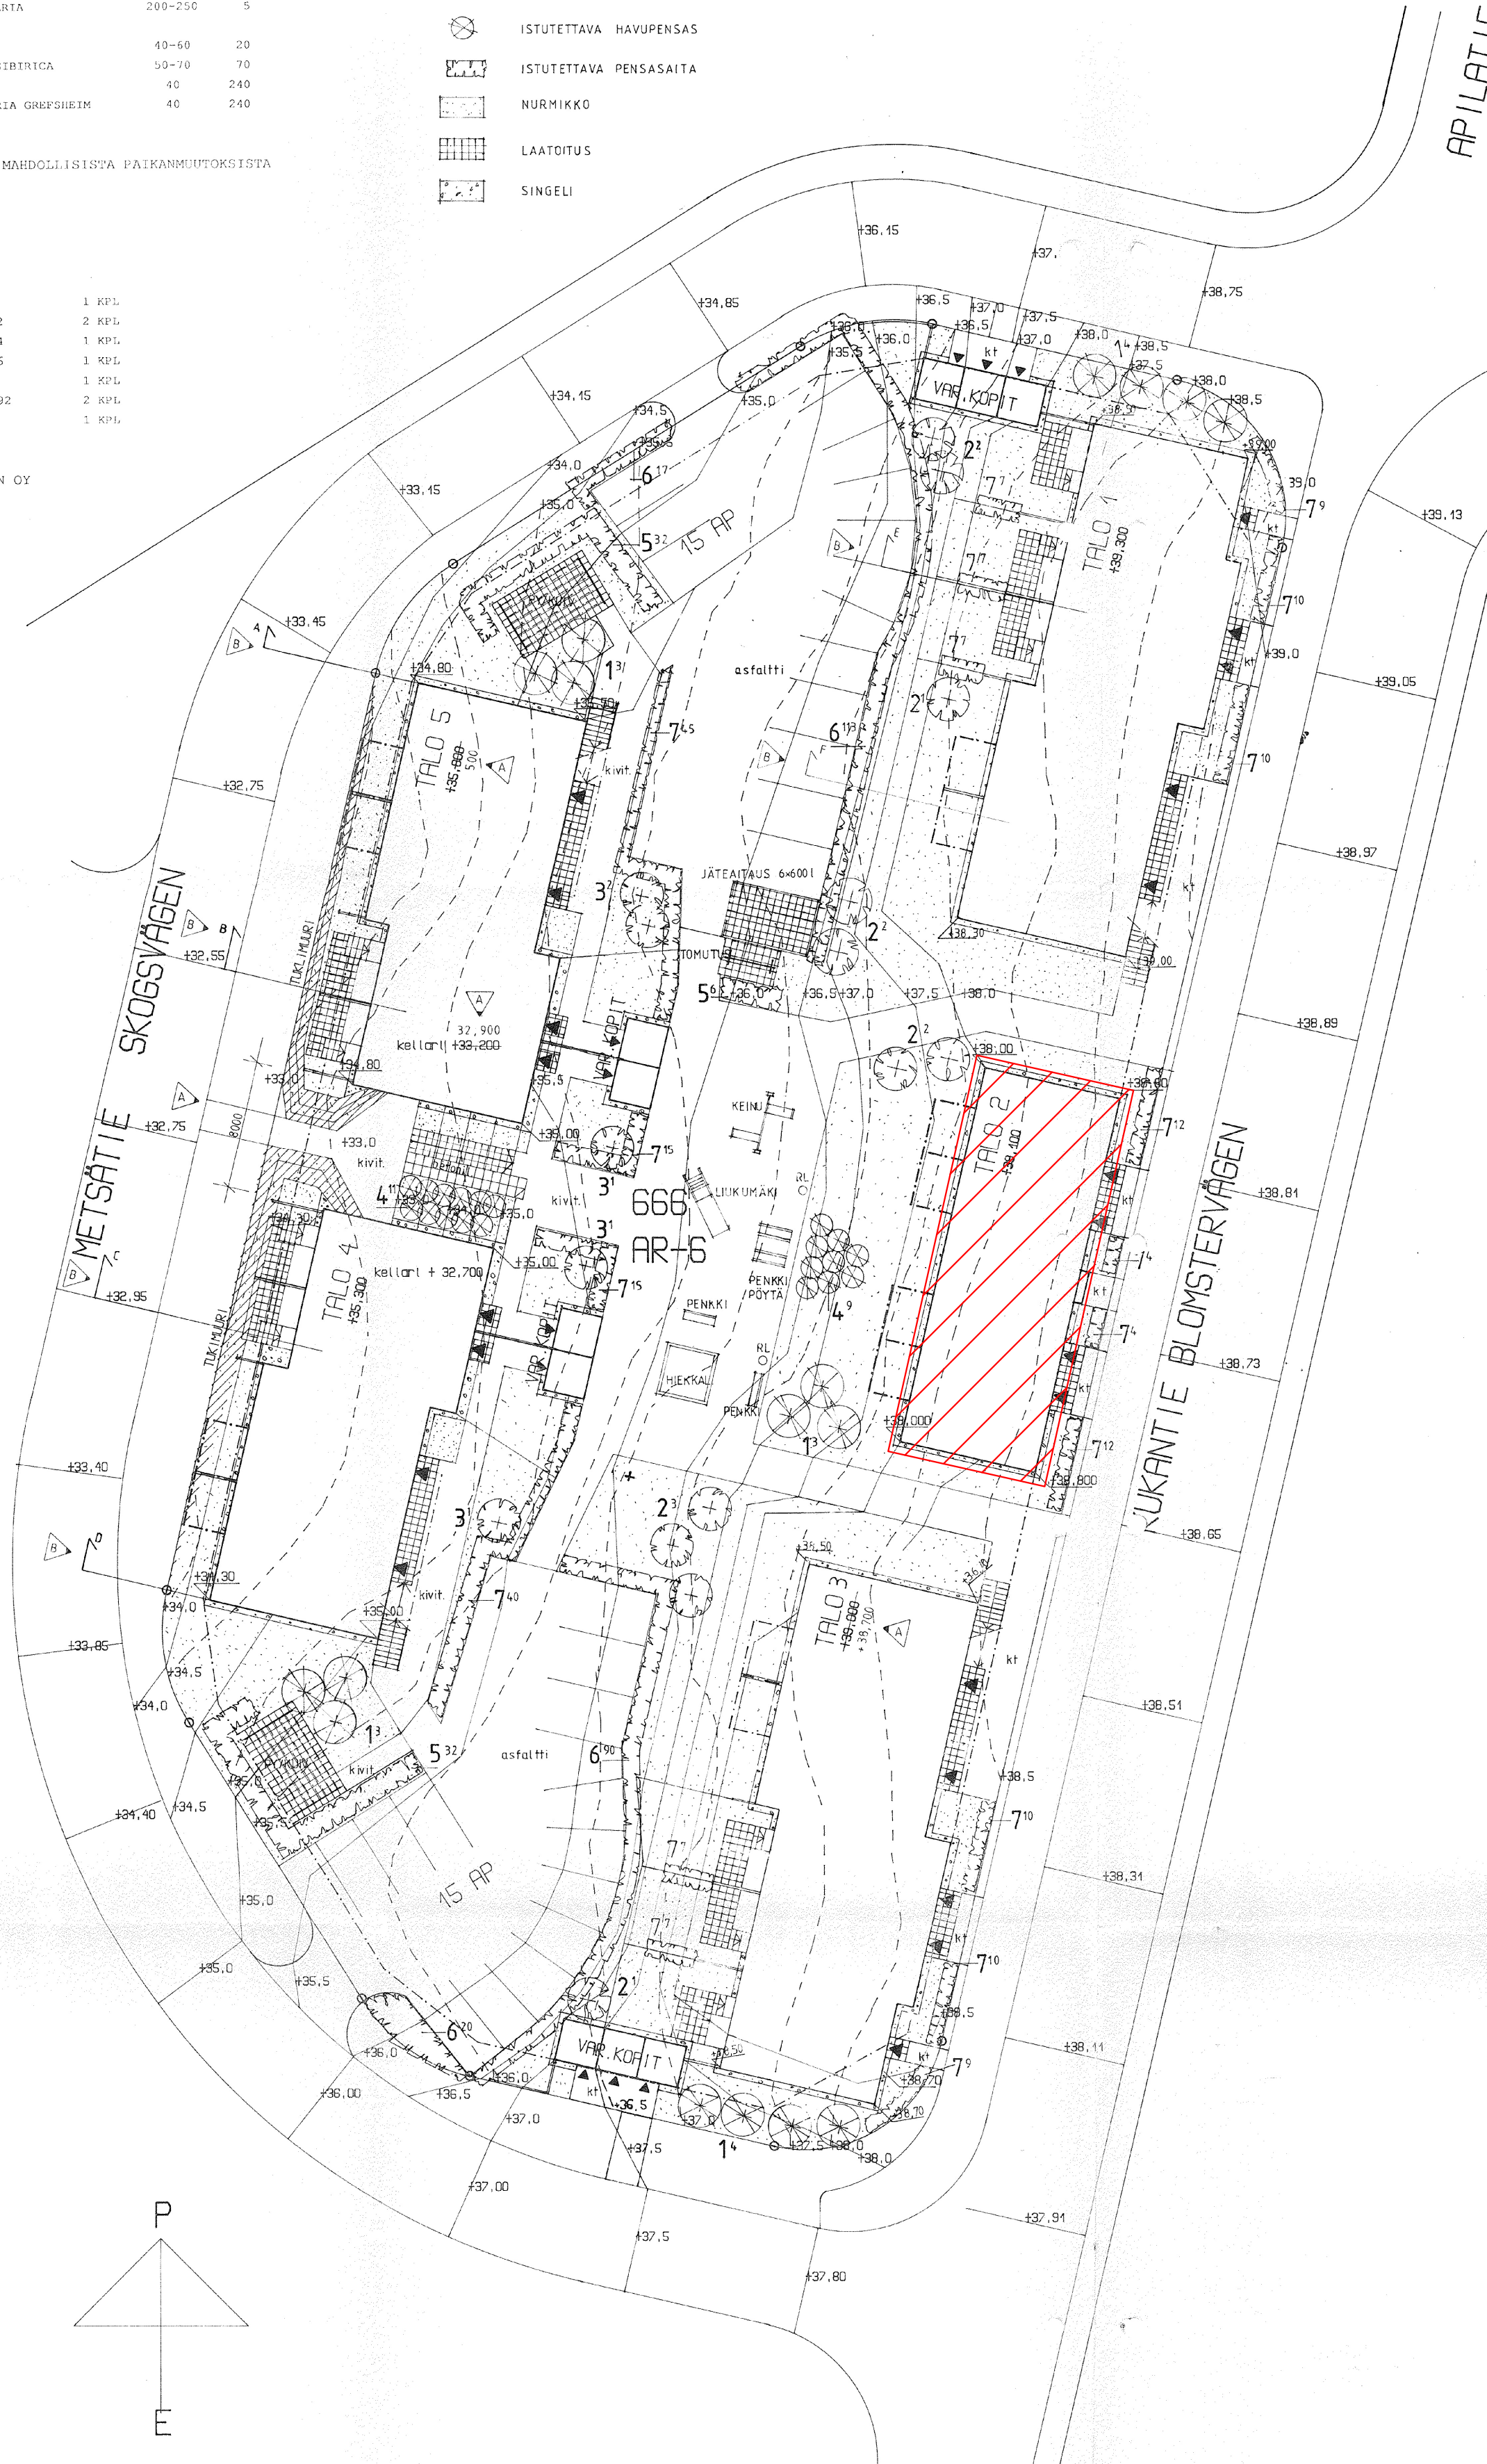

Tunnus	Lukum.	Muutos	Nimimerkki	Päiväys
K.Osa/Kylä	Korttel/Tila	Tontti/Rn: o	Viranomaisen arkistointimerkintöjä varten	
8	666	1		
Rakennustoimenpide		Piirustuslaji		Juoks.n: o
Korjausrakentaminen		Työpiirustus		
Rakennuskohteen nimi ja osoite		Piirustuksen sisältö		Mittakaava
Asunto Oy Porvoon Metsäkukka		ASEMAPIIRROS,		1:300
Kukantie 14		Talo 2		
06100 Porvoo				
Suunnittelijan yhteystiedot:		Suunnitteluala		Päiväys:
RAKENNUSERVEYSTALO OY		ARK		3.8.2026
Askonkatu 9, 15100 LAHTI				
Kristian Koskenniemi, YAMK ins.				
kristian.koskenniemi@erigo.fi				