



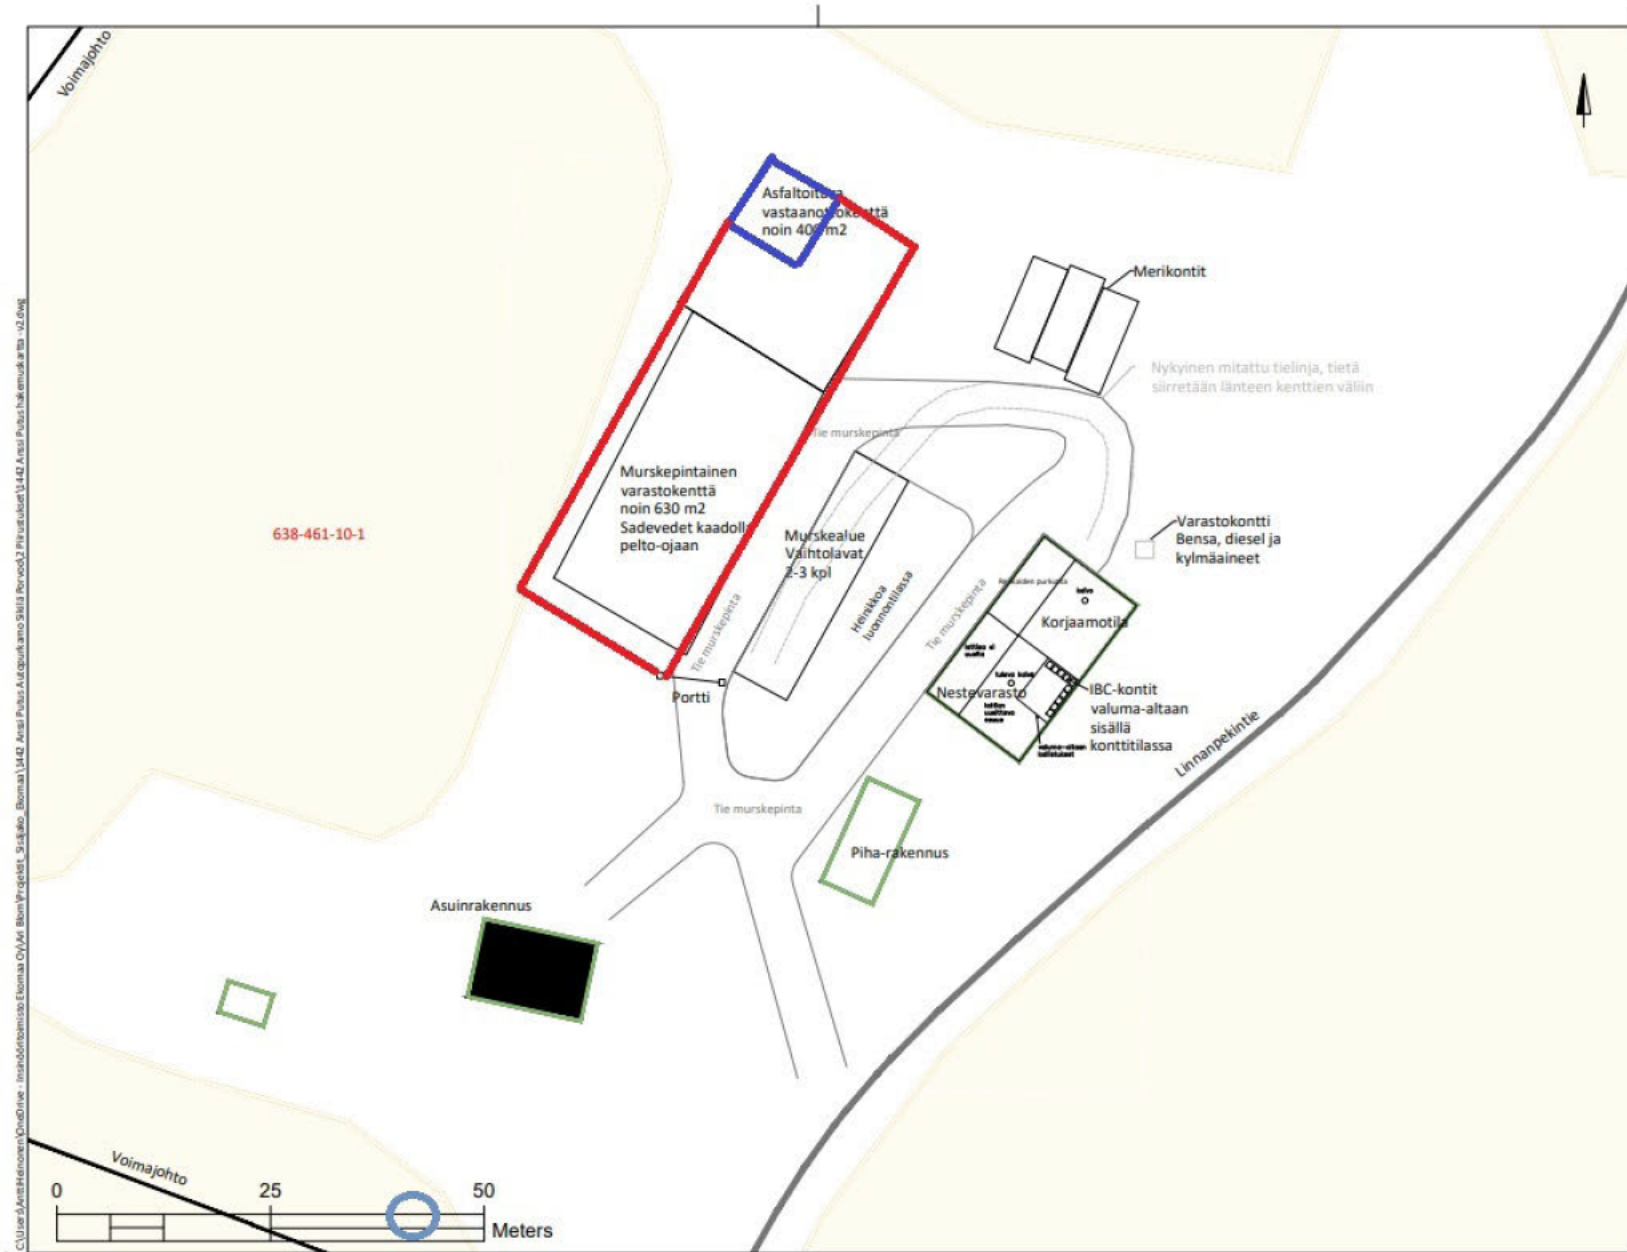

— Lumitila 10 x 10 m

— Verko-/panssariaita

○ Käytöstä poistettu talousvesikaivo

