


C:\Users\AnttiHeinonen\OneDrive - Insinööritoimisto Ekoma Oy\Art Blom\Projektit_Sisujako_Ekoma\1442 Anssi Putus Autopurkamo Sikilä Porvoo\2 Piirustukset\1442 Anssi Putus hakemuskartta -v2.dwg

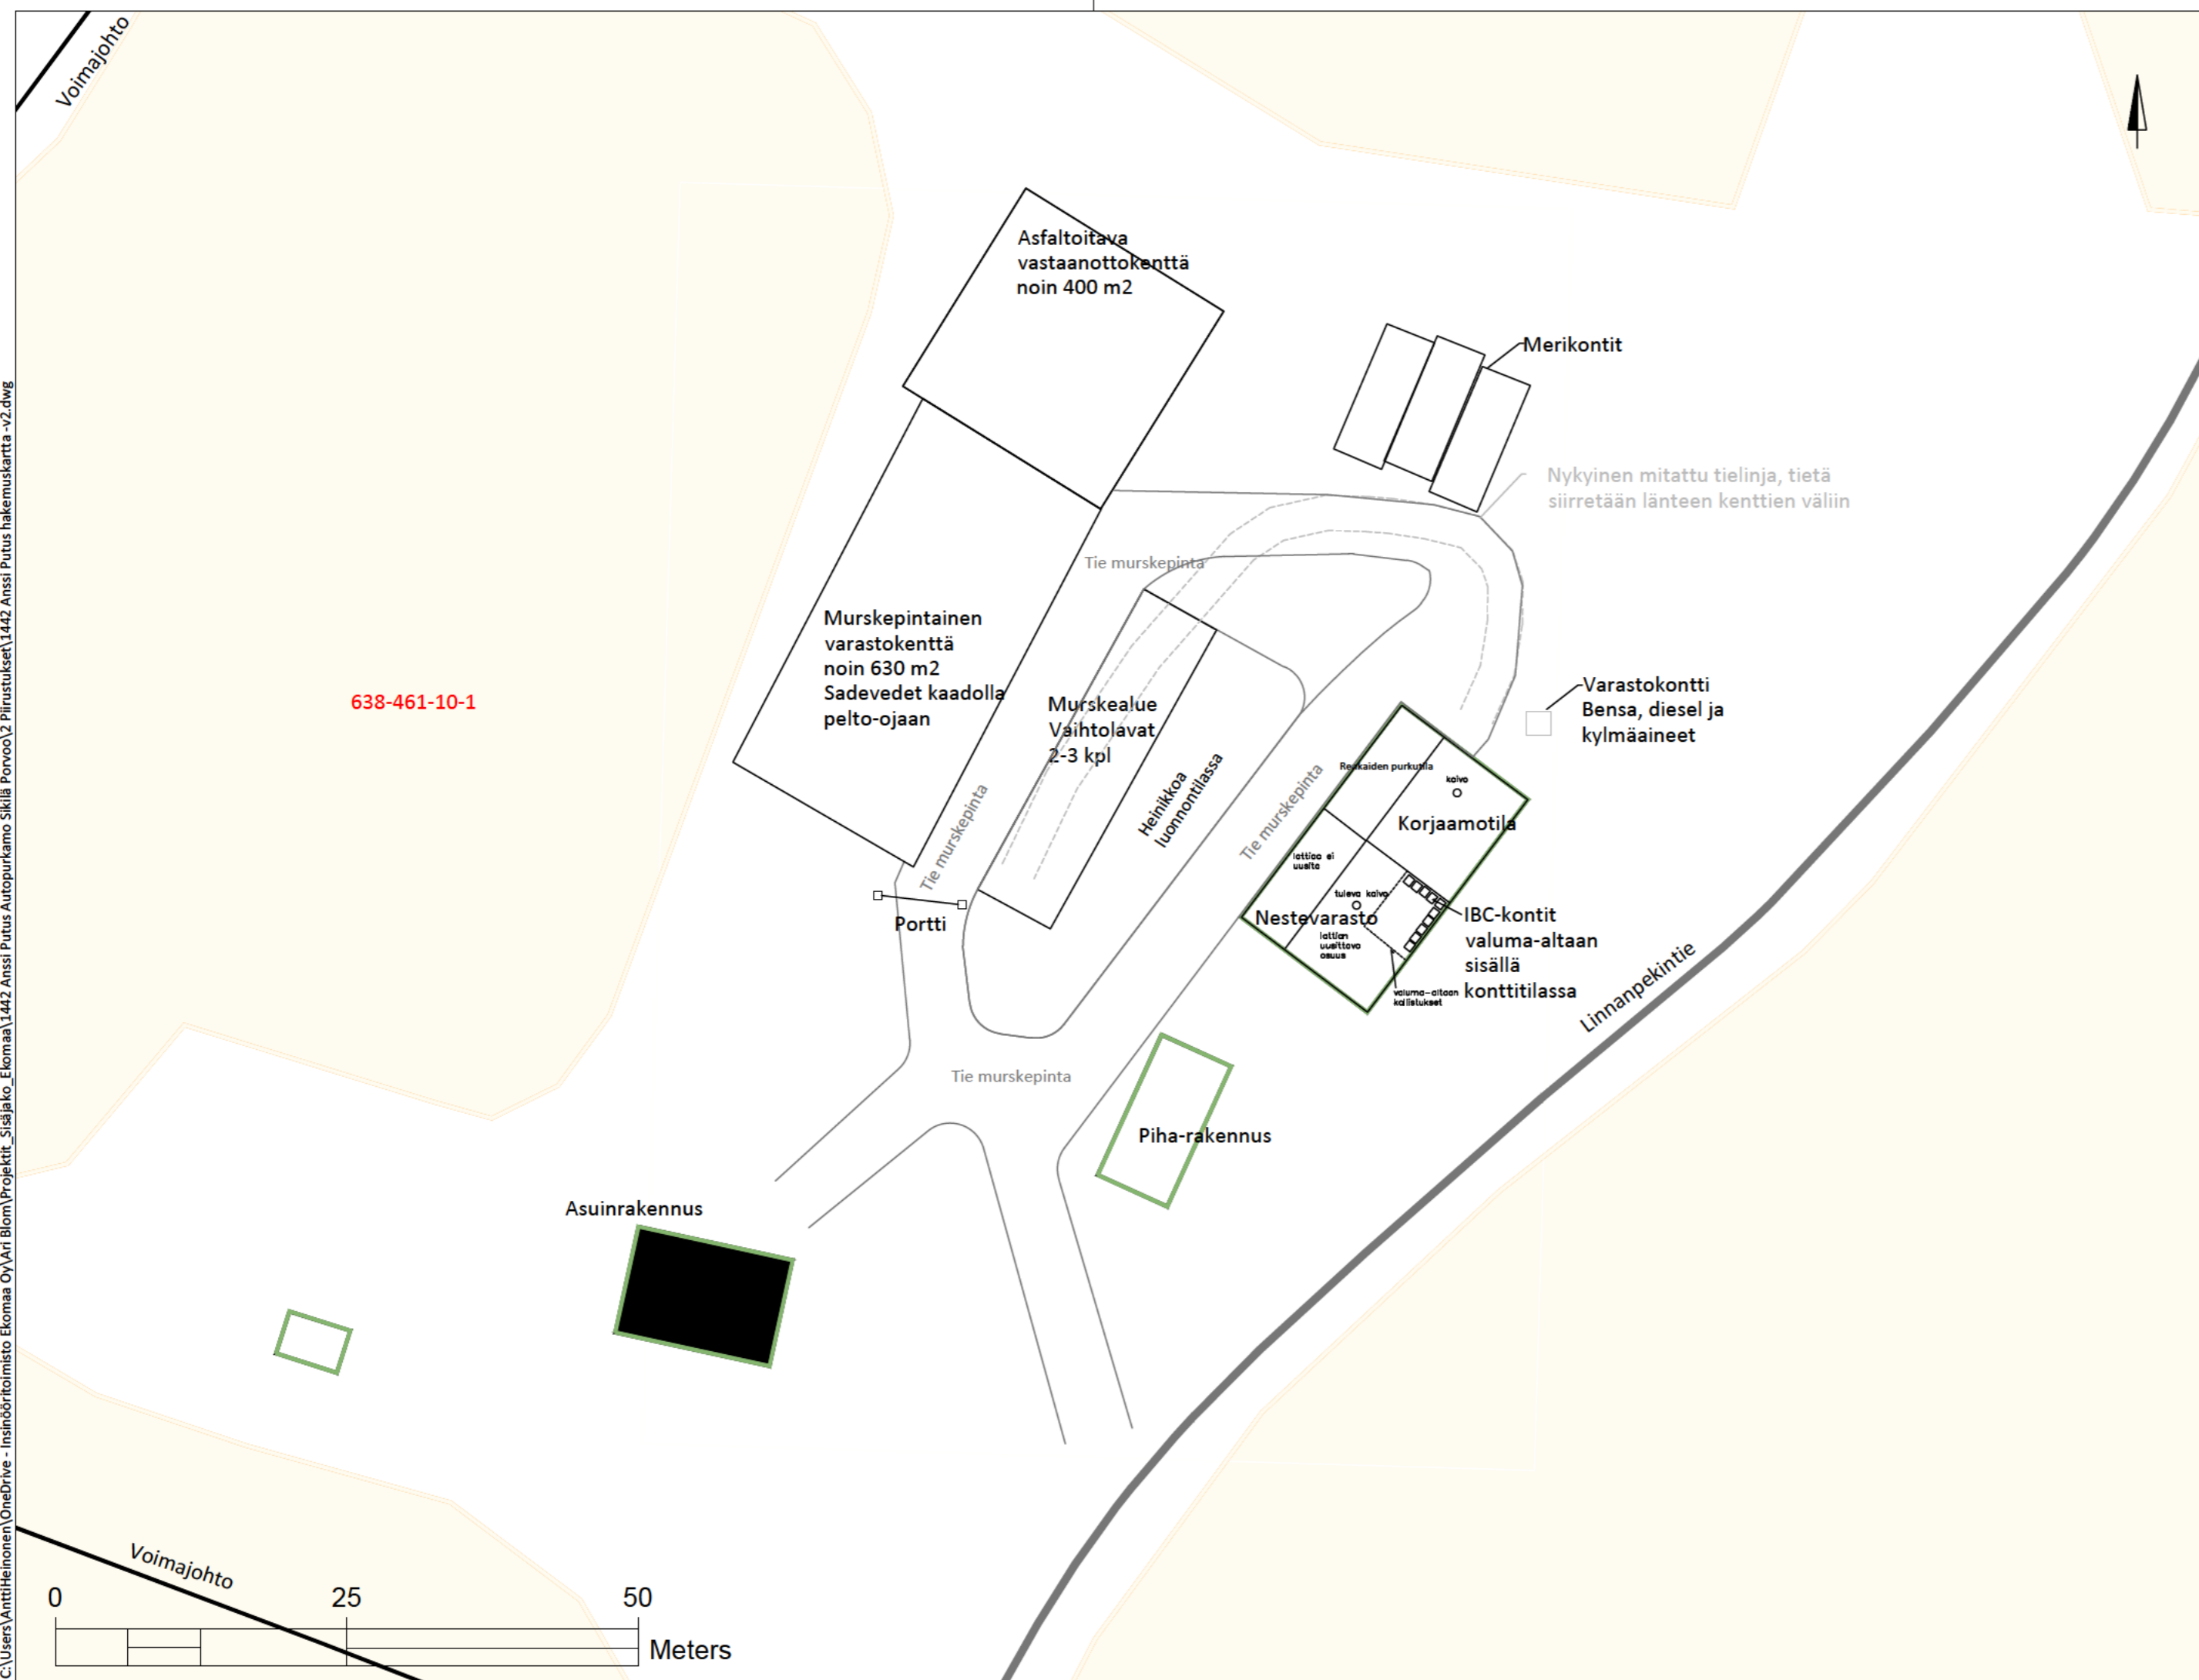

638-461-10-1

