

Määräluettelo			
Tunnus	Materiaali	Väri	Määrä
KT	Kivituhka, koirapuiston alue		530 m <sup>2</sup>
KN	Käyttönurmi		1907 m <sup>2</sup>
	Istutettavien puiden ja pensaiden alustat katetaan kuorikatteella		n 125 m <sup>2</sup>
TS	Tassunalusta -seos / sora tai vastaava		397 m <sup>2</sup>
Kalusteet ja varusteet			
Tunnus	Nimi	Väri	Määrä
Ai	3-lankaverkkoaita 2000mm	RAL 7016	247 jm
Ap	Ajoportti 1800-3500	RAL 7016	2 kpl
Ha	Hiekoitusastia		1 kpl
Ik	Infokyltti		1 kpl
Kp	Käyntiportti 1800-1000	RAL 7016	3 kpl
Mki	Maakivi / iso halk n 100-120 cm		n 15 kpl
Mkp	Maakivi / pieni, halk n 50-90 cm		n 54 kpl
Mp	Maapuu		n 10 kpl
P	Penkki, Scandinavia-penkki selkä ja käsinjoilla 3-istuttava, tai vastaava		4 kpl
Ot	Pienten ja isojen koirien käyntiportteihin kiinnitettävä opastetaulu		2 kpl
Ct	Roska-astia, City-roskaastia 60L harmaa, tai vastaava	RAL 7024	1 kpl
St	Siivousvälineet, lapio ja harava		2 kpl
R	Syväroskasäiliö, Molok Classic 800L, tai vastaava		2 kpl
V	Valaisin, alustava suunnitelma		5 kpl

Kasviiluista						
Tunnus	Tieteellinen nimi	Suomalainen nimi	Istutusetäisyys	Taimikoko	Taimityyppi	Taimimäärä
<b>Puut</b>						
Alin	Alnus incana	harmaaleppä	5-7m	200-250cm	astiataimi	4
Plab	Picea abies	kuusi	5-7m	200-250cm	astiataimi	2
Pisy	Pinus sylvestris	männety	5-7m	200-250cm	astiataimi	6
Sabu	Sali x fragilis 'Bullata'	terijoenalava	5-7m	200-250cm	astiataimi	9
<b>Pensaat</b>						
Savi	Salix viminalis	koripaju	2m	3 L	astiataimi	18

**MERKINTÖJEN SELITYKSET**

**KASVILLISUUS**

- oleva puusto
- olevan pintamaan uusiokäyttöalue
- kohopenkkiin istutettava lehtipu / havupuu / pensas -kasvien alustat katetaan kuorikatteella


**PAÄLLYSTEET JA KUIVATUS**

- KT kivituhka
- KN käyttönurmi
- N somero
- TS tassunalusseos / somero
- PE pelto
- hulevesien virtaussuunta
- suunnittelualaue
- uusi korko
- kaltevuus
- poistettava liittymä

**KALUSTEET JA VARUSTEET**


- uusi 3-lanka-aita, ajo- ja käyntiportti
- penkki
- infokyltti
- siivousvälineet
- nykyinen valaisin
- uusi valaisin (alustava sijainti)
- koirankakroskasäiliö
- valaisinyliväaseen kiinnitettävä roska-säiliö
- hiekoitusastia
- maapuita
- maakiviä

HUOM! Valaisimien sijainnit puistosuunnitelmaehdotuksessa ovat viitteellisiä ja lopullisesta valaistus suunnitelmasta vastaa Porvoon Sähköverkko Oy.

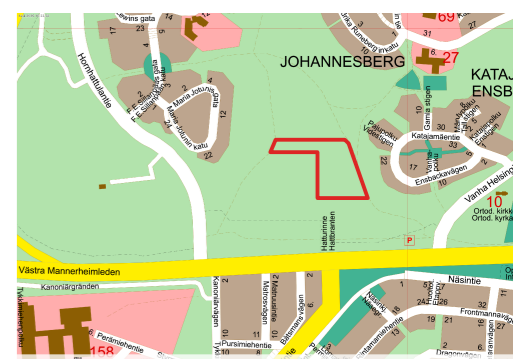

Sijaintikartta

KOORDINAATISTO ETRS-GK26, KORKEUSJÄRJ. N2000		
<b>HORNHATTULAN KOIRAPUISTO JA PUISTOKÄYTÄVÄ</b>		
Piirustustilaja ja mittakaava	1:500	PORVOON KAUPUNKI KAUPUNKI-INFRA
PUISTOSUUNNITELMAEHDOTUS		Lundinkatu 8 PL 23 06101 Porvoo
Suunnittelija Paula Tuurnala	Pvm 6.5.2026	Kaupunki-infrajohtajan vhp.
Tark. Elina Leppänen		

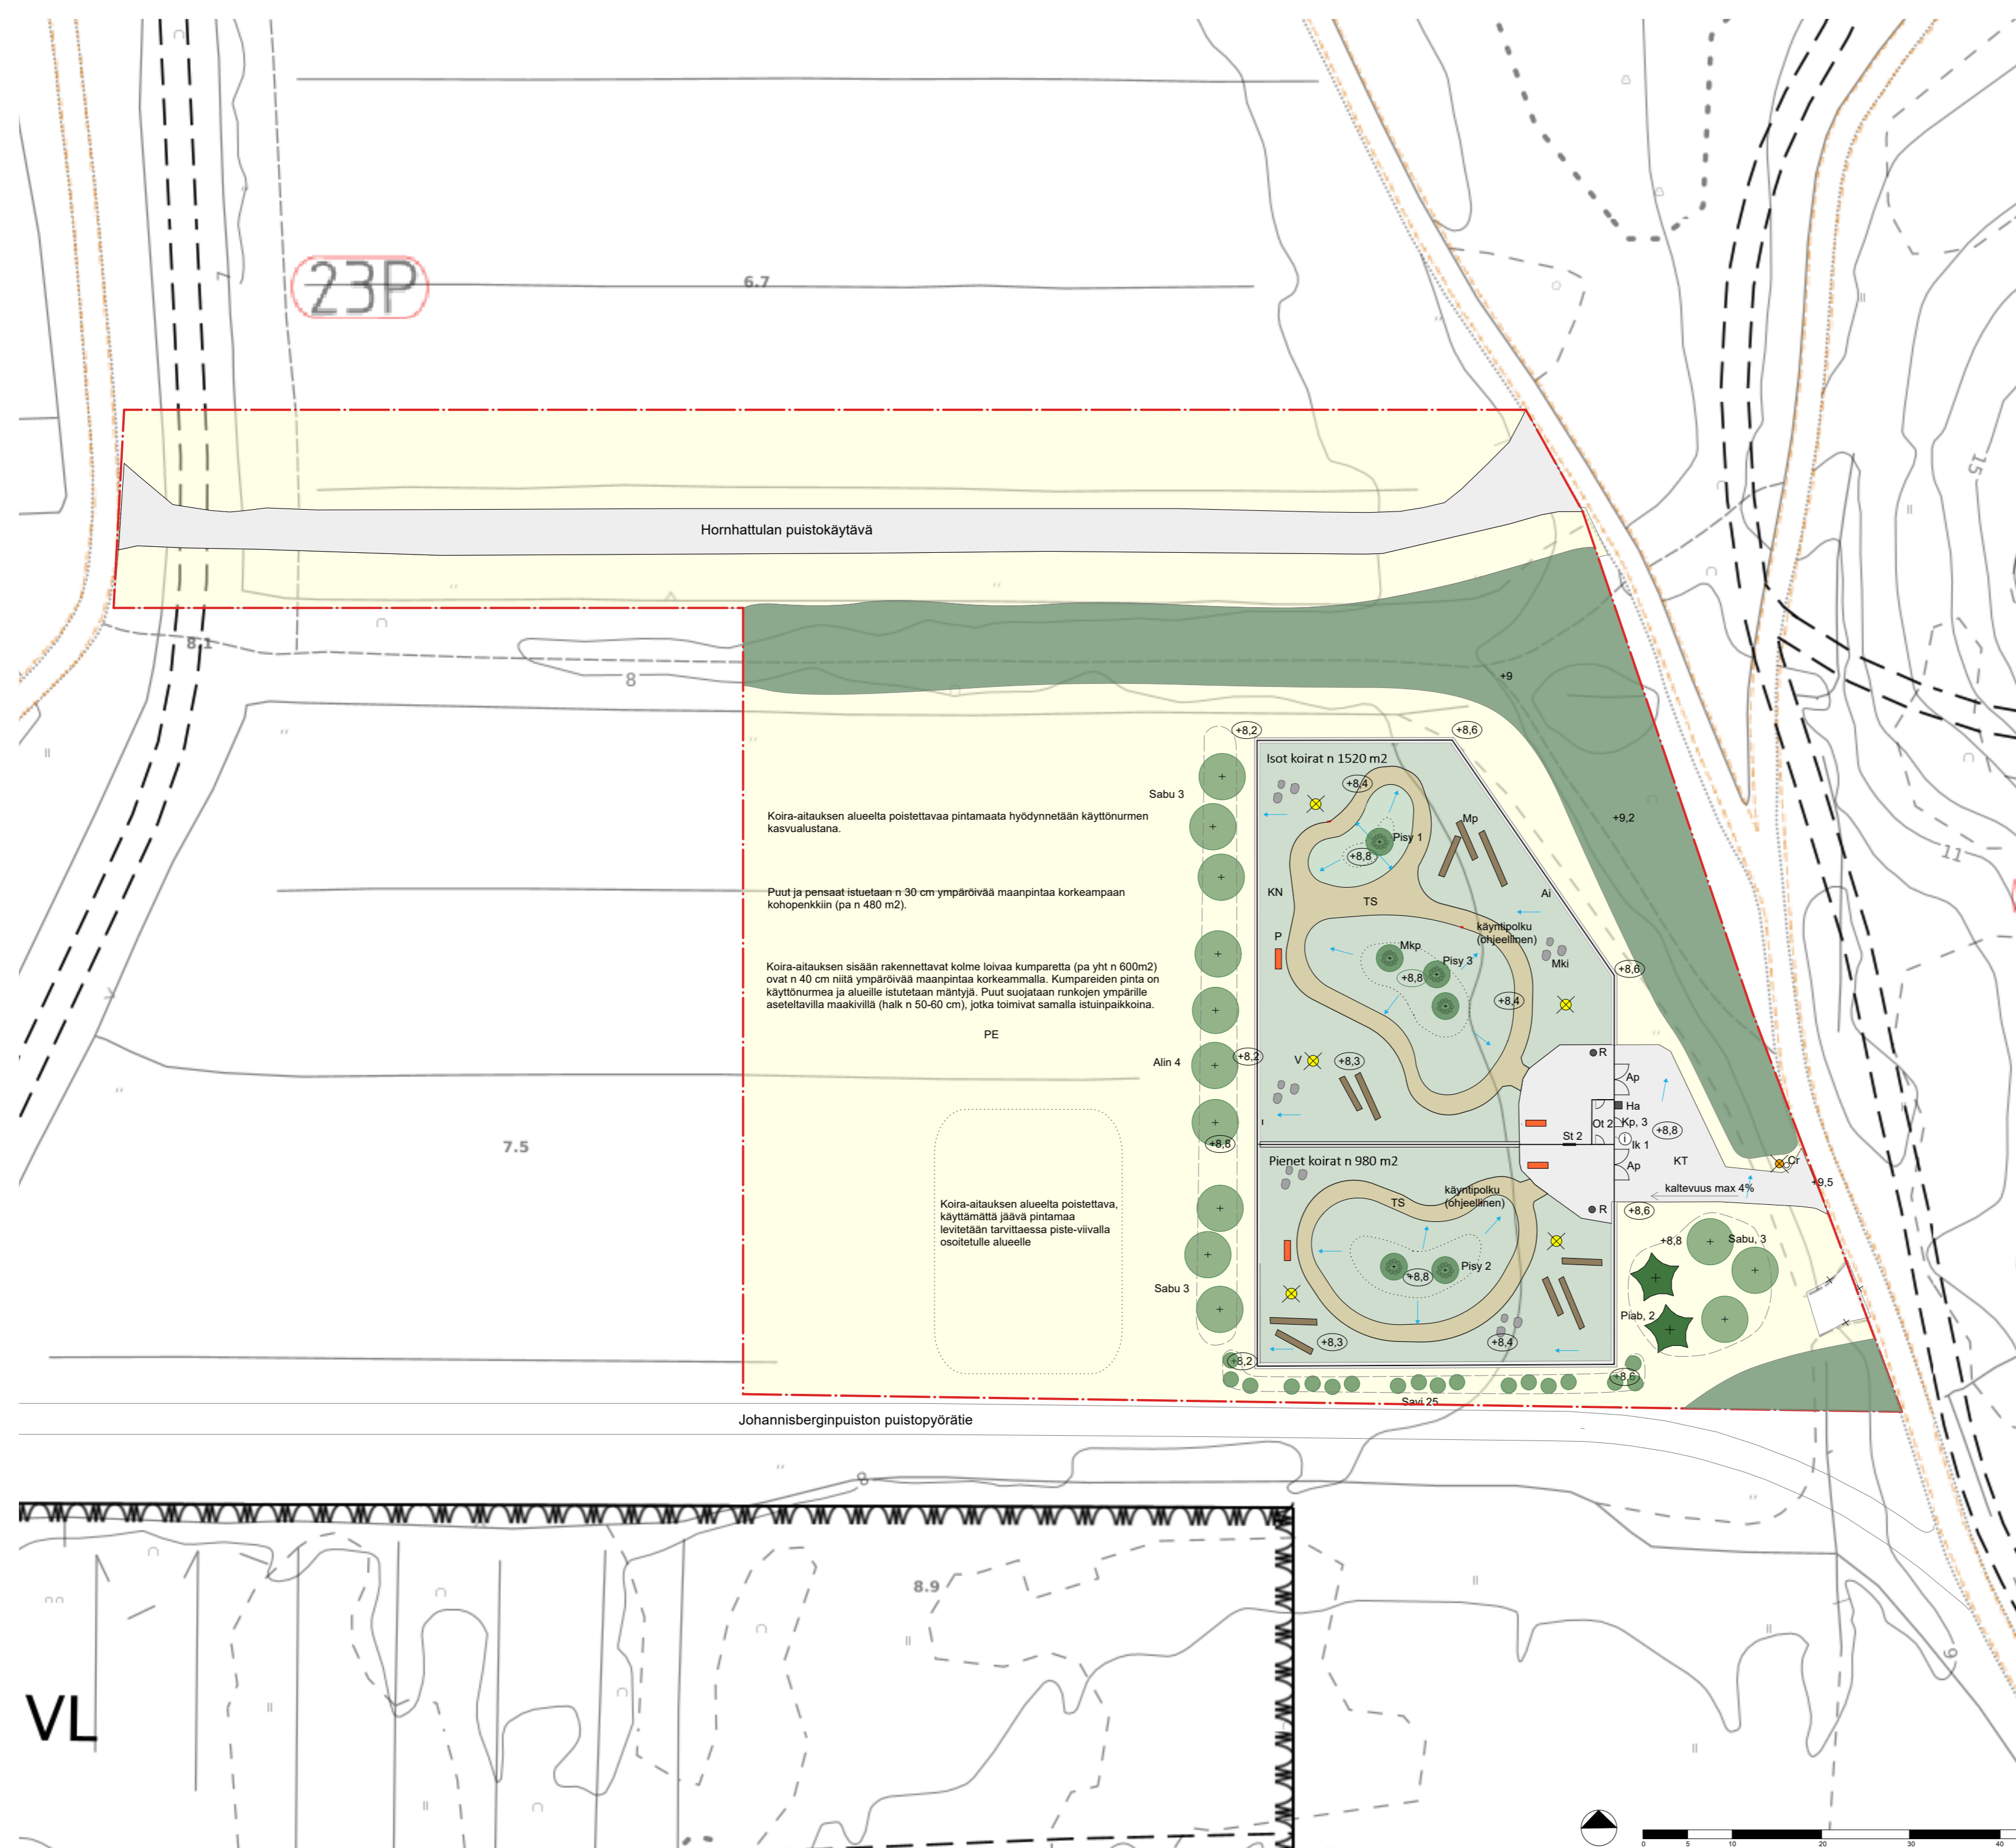

23P

Hornhattulan puistokäytävä

Koira-aitauksen alueelta poistettavaa pintamaata hyödynnetään käyttönurmen kasvualustana.

Puut ja pensaat istuetaan n 30 cm ympäröivää maanpintaa korkeampaan kohopenkkiin (pa n 480 m<sup>2</sup>).

Koira-aitauksen sisään rakennettavat kolme loivaa kumpareita (pa yht n 600m<sup>2</sup>) ovat n 40 cm niitä ympäröivää maanpintaa korkeammalla. Kumpareiden pinta on käyttönurmea ja alueelle istutetaan männety. Puut suojataan runkojen ympärille asetettavilla maakivillä (halk n 50-60 cm), jotka toimivat samalla istuinpaikkoina.

Koira-aitauksen alueelta poistettava, käyttämättä jäävä pintamaa levitetään tarvittaessa piste-viivalla osoitetulle alueelle

Johannisberginpuiston puistopyörätie

VL

